



تاریخ :
شماره :
پیوست :

دادگستری کل استان چهارمحال و بختیاری

فرم پیشنهاد قیمت

استعلام اجرای والبستها و کلبه دبووارهای سالن ورزشی چند منظوره به انضمام ساختمان دو طبقه الحاقی دادگستری استان چهارمحال و بختیاری با موارد متفرقه طبق نقشه‌ها و دتابل‌های پیوست (بدون مصالح)
ماده ۱) شرایط استعلام :

- ۱- محل اجرای کار : شهرکرد - منظریه - مجتمع ورزشی رفاهی دادگستری استان چهارمحال و بختیاری
- ۲- مدت اجرای قرارداد : شش ماه از تاریخ ابلاغ قرارداد
- ۳- پرداخت کلیه کسورات قانونی (مالیات، بیمه و ...) به عهده پیمانکار می‌باشد.
- ۴- اختبار پروژه : غیرعمرانی
- ۵- مقاضیان باید شرکت‌های دارای حداقل رتبه پنج اینبه از سازمان مدیریت و برنامه‌ریزی باشند.
- ۶- پیمانکار حق انتقال تعهدات به غیر را ندارد.
- ۷- تهمه و خربید مصالح بر عهده کارفرما و اجرای کار با تهیه کلیه لوازم و ابزار کار بر عهده بیمانکار می‌باشد.
- ۸- برندۀ استعلام باید تصویر برابر اصل اسناد شرکت، گواهی صلاحیت، روزنامه رسمی حاوی اگهی ناسیس و آخرين تعییرات شرکت و مدارک مقامات صاحب امضاء را پیوست فرم پیشنهاد قیمت تحويل کارفرما نماید.
- ۹- شرکت کنندگان در استعلام باید از محل موجود کار و شرایط کار بازدید نمایند و کلیه موارد مرتبط با کار و سایر تعهدات را در قیمت پیشنهادی خود اعمال نمایند بدیهی است ارائه پیشنهاد قیمت به منزله بازدید از جزئیات فعلی کار و لحاظ آن در قیمت پیشنهاد شده می‌باشد.
- ۱۰- فرم پیشنهاد قیمت تکمیل شده و نقشه‌ها (۲۸ صفحه) و مشخصات فنی (بک صفحه) و موارد بند ۸-۱ سایر شرایط خصوصی استعلام که پیوست می‌باشند. می‌بایستی توسط پیمانکار مهر و امضاء گردد.

ماده ۲) پیشنهاد قیمت :

اینچنان مدیر عامل شرکت ساختمانی پس از بررسی و پذیرش تعهد اجرا و مستولیت در مورد مطالب و مندرجات در آگهی، شرایط عمومی پیمان، شرایط خصوصی استعلام و با اطلاع کامل از فواید مربوط به معاملات دولتی و پس از بازدید محل و با اطلاع کامل از شرایط کار پیشنهاد می‌نمایم عملیات موضوع استعلام را به قیمت مقطوع به عدد ریال و به حروف ریال طبق جزئیات جدول زیر به انجام برسانم.

ردیف	موضوع	واحد	قیمت مقطوع پیشنهادی (ریال)	مساحت/وزن	قیمت واحد (ریال)
۱	اجرای کلیه وال بستها و قطعات فلزی به انضمام اجرای رنگ ضدرنگ طبق مشخصات نقشه‌ها	کیلوگرم	۶۰۰۰		
۲	اجرای دیوار با آجر فشاری به ضخامت ۲۰ سانتی متر	مترمربع	۷۶۰		
۳	اجرای دیوار با بلوك سیمانی لبکا به ضخامت ۲۰ سانتی متر	مترمربع	۱۱۰۰		
۴	اجرای دیوار با بلوك سیمانی لبکا به ضخامت و ۱۵ سانتی متر	مترمربع	۴۶۳		
جمع					-

نام و نام خانوادگی پیشنهاد دهنده :

آدرس :

مهر و امضاء :

شماره تماس :

سلیمان نیازی

مدیر خدمات و پشتیبانی

دادگستری استان چهارمحال و بختیاری


تعهدات و مشخصات فنی و سایر شرایط خصوصی قرارداد :

- پیمانکار باید کارگاه را به صورت کامل و پس از تمیزکاری لازم با تایید دستگاه نظارت تحويل نماید.
- پیمانکار باید با بازدید از وضع موجود کارگاه و بررسی نقشه‌های بیوست و لحاظ سایر هزینه‌های مرتبط، نسبت به اعلام قیمت اقدام نماید.
- پرداخت‌های موقت براساس جدول ساختار شکستی که کارفرما در قرارداد ارائه می‌نماید صورت می‌پذیرد.
- پیمانکار متعهد به اجرای قرارداد با شرایط کار می‌باشد همچنین متعهد به رعایت کلیه تعهداتی که در شرایط عمومی پیمان برای پیمانکار ذکر شده می‌باشد.
- پیمانکار متعهد می‌باشد کلیه فسخ‌های کار را به تایید دستگاه نظارت برساند.
- پیمانکار متعهد می‌گردد نسبت به معرفی یک نفر مهندس عمران با حداقل سابقه ۴ سال کار مفید، به عنوان سرپرست کارگاه (رئیس کارگاه) به صورت تمام وقت در محل کارگاه اقدام نماید.
- تهیه کلیه لوازم و ابزار کار به عهده پیمانکار می‌باشد. (فقط داربست فلزی و مصالح به عهده کار فرما است)
- اجرای کلیه عایق‌های رطوبتی، پلاسمنر زبر عایق‌های رطوبتی، کرسی چینی‌ها و غیره جزء متراز دیوار محاسبه می‌شود و هزینه جداگانه به پیمانکار پرداخت نمی‌گردد.
- اجرای رنگ ضد زنگ مورد تایید دستگاه نظارت روی کلیه قطعات فلزی و همچنین اجرای رنگ ضد زنگ روی کلیه محل‌های جوشکاری شده به عهده پیمانکار می‌باشد و هزینه جداگانه پرداخت نمی‌گردد.
- در صورتی که نیاز به برش قطعات به بیرون از کارگاه باشد کلیه هزینه‌های دستمزد، حمل و نقل و غیره به عهده پیمانکار می‌باشد.
- امداده‌سازی محل اجراء کلیه دیوارها به عهده پیمانکار می‌باشد و هزینه جداگانه پرداخت نمی‌گردد.
- کلیه جوش‌ها توسط آزمایشگاه تست می‌گردد.
- در هر مرحله‌ای که تست آزمایشات جوش مورد تائید نبود، پس از رفع عیب توسط پیمانکار، مجدداً با هزینه پیمانکار آزمایشات تست جوش انجام می‌گردد.
- در محاسبه و مساحتی دیوارهای اجرا شده، اندازه کامل کلیه درب‌ها، پنجره‌ها و غیره کسر می‌گردد.
- تهیه دستگاه بالابر، جرثقیل و دیگر ابزار و لوازم مورد نیاز به عهده پیمانکار می‌باشد.
- پیمانکار متعهد می‌گردد کلیه الزامات مباحثت مقررات ملی ساختمان و آئین نامه‌های مربوطه را رعایت نماید.

نام و نام خانوادگی پیشنهاد دهنده :
آدرس :
مهر و امضاء :
شماره تماس :

سلیمان نیازی
مدیر خدمات و پشتیبانی
دادگستری استان چهارمحال و بختیاری

دادگستری کل
استان چهارمحال و بختیاری
مالک و فرشی چند منظوره

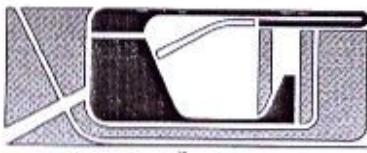


مینیسیون مشاور آنلاین قضیه ازگ

شماره ثبت ۱۳۷۸۷ - سلس خاص

نقشه های معماری
(دیوار چینی)


۲۸ شیت نقشه

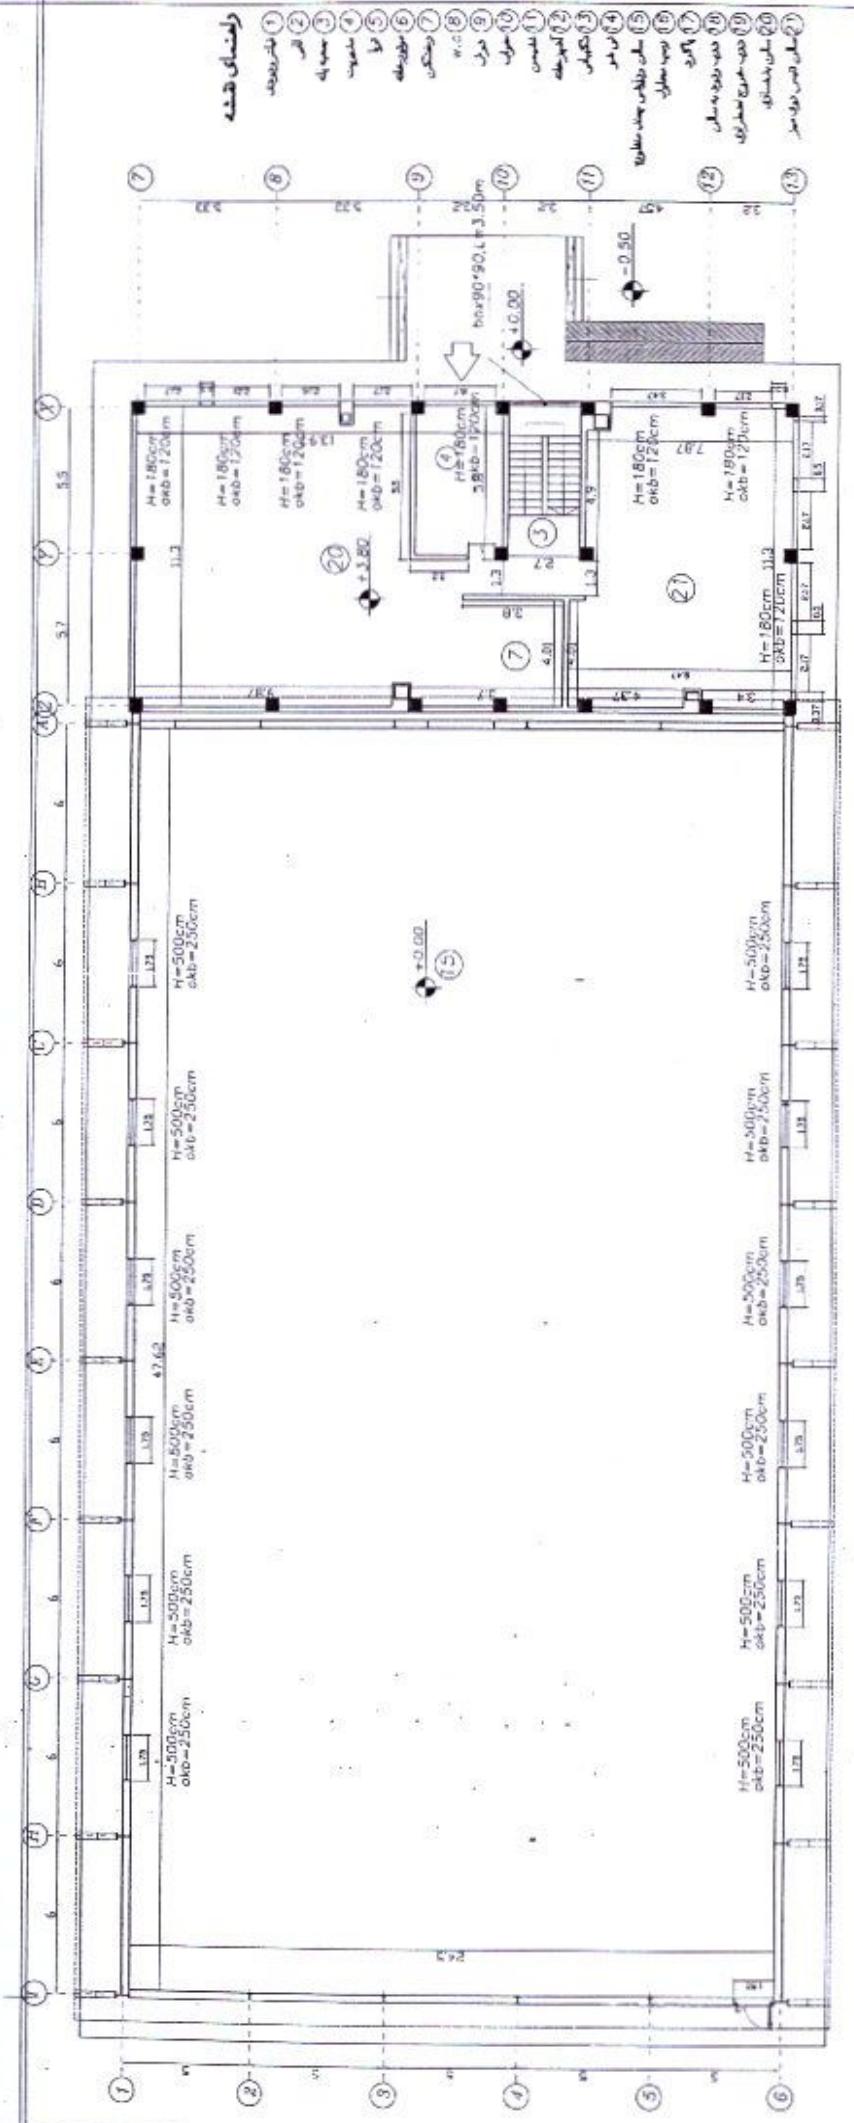

هلاط طبیعیه لول (هلاط لندانزه کنکاری)
Bcale : 1/200

600 / 1 : 0018

دوکاره میگردند و در کله لعل من را در پیش از آغاز میگیرند و سرعت حرکت این دو کاره میگردد. 

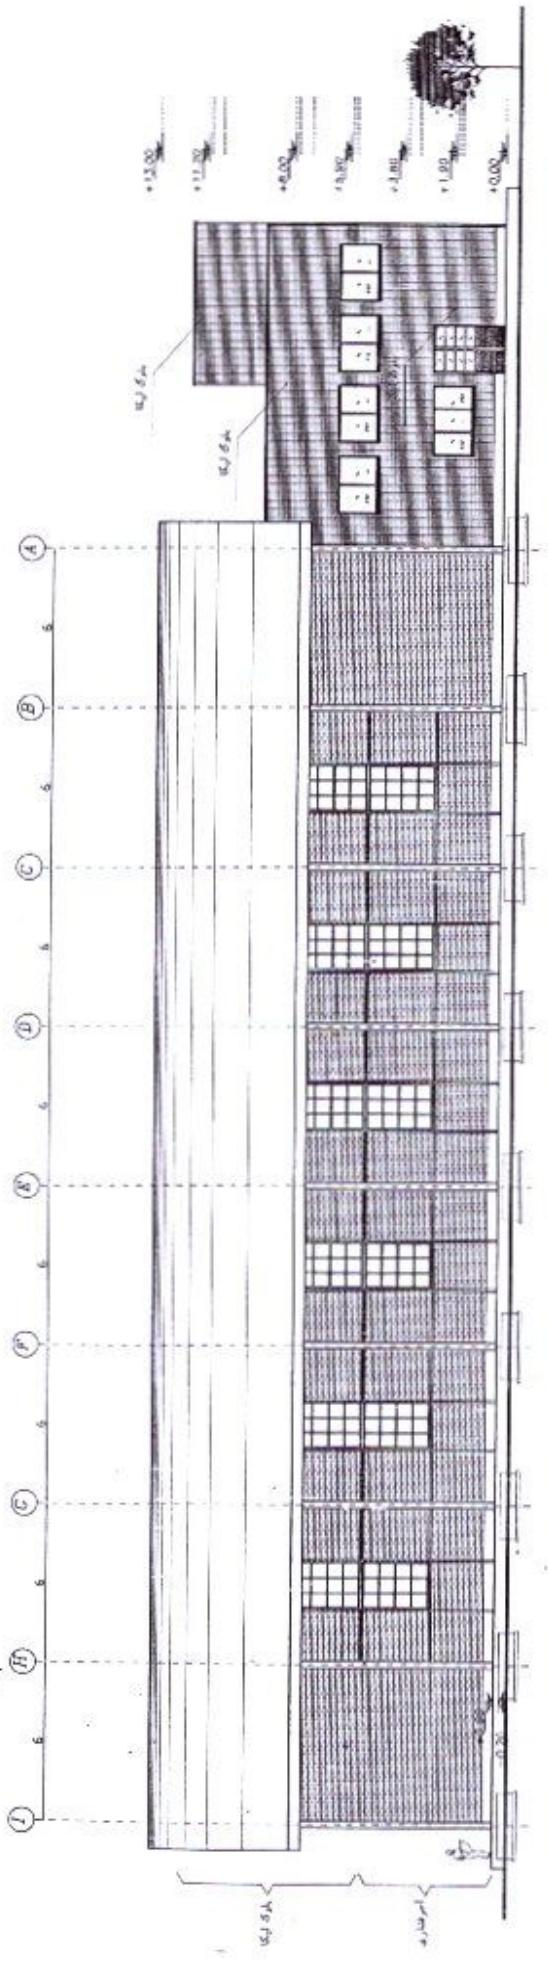


۲۷۰

Scale 1:200

توضیحات
تجویزی در سطح آن ایجاد می‌گردد که در جایی که این میزان از پوشش را نداشته باشد، میزانی از پوشش اضافی در اینجا ایجاد شود.


نمای شمالی


scale: 1/200

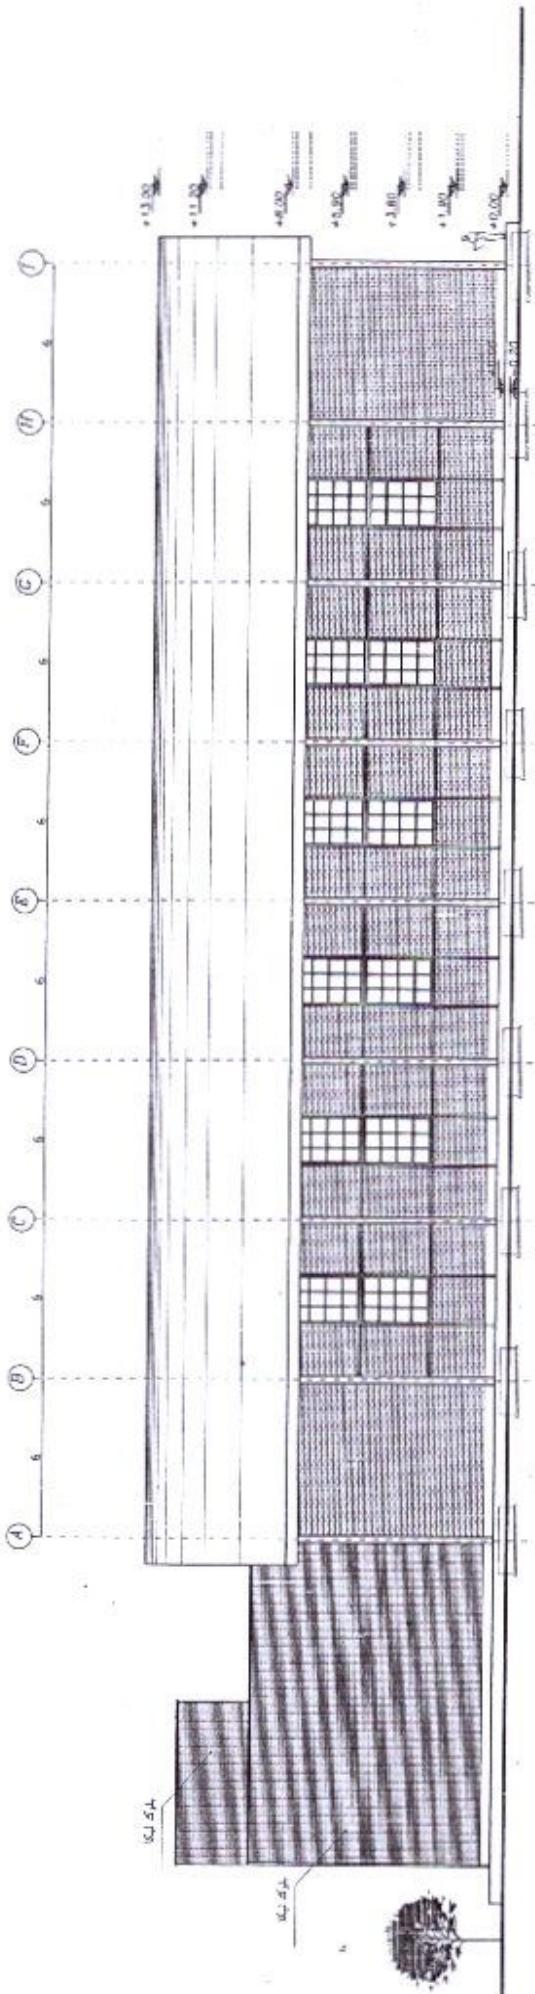

Page 4	Page 5	Page 6	Page 7
ترکیب	ترکیب	ترکیب	ترکیب
نام	نام	نام	نام
تاریخ	تاریخ	تاریخ	تاریخ
مساحت	مساحت	مساحت	مساحت
فرم	فرم	فرم	فرم
فقط	فقط	فقط	فقط
پسندیده	پسندیده	پسندیده	پسندیده
میزان	میزان	میزان	میزان
مقدار	مقدار	مقدار	مقدار
کل	کل	کل	کل
تعداد	تعداد	تعداد	تعداد
کیلو	کیلو	کیلو	کیلو
جیوه	جیوه	جیوه	جیوه
مترمربع	مترمربع	مترمربع	مترمربع
مترمتر	مترمتر	مترمتر	مترمتر
مترمترمتر	مترمترمتر	مترمترمتر	مترمترمتر
مترمترمترمتر	مترمترمترمتر	مترمترمترمتر	مترمترمترمتر

نمایی از سطح زمین
در کل، ابعاد آن ۴۰ متر بوده و سطح زمین در میان مساحتی که در سمت شمالی دارد، ۱۵٪ آن را می‌گیرد.
آنکه در سمت شمالی دارد، ۱۵٪ آن را می‌گیرد.
آنکه در سمت شمالی دارد، ۱۵٪ آن را می‌گیرد.
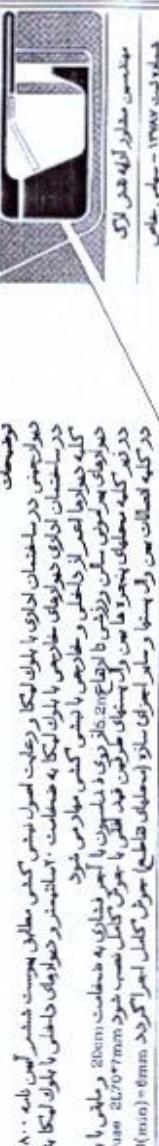

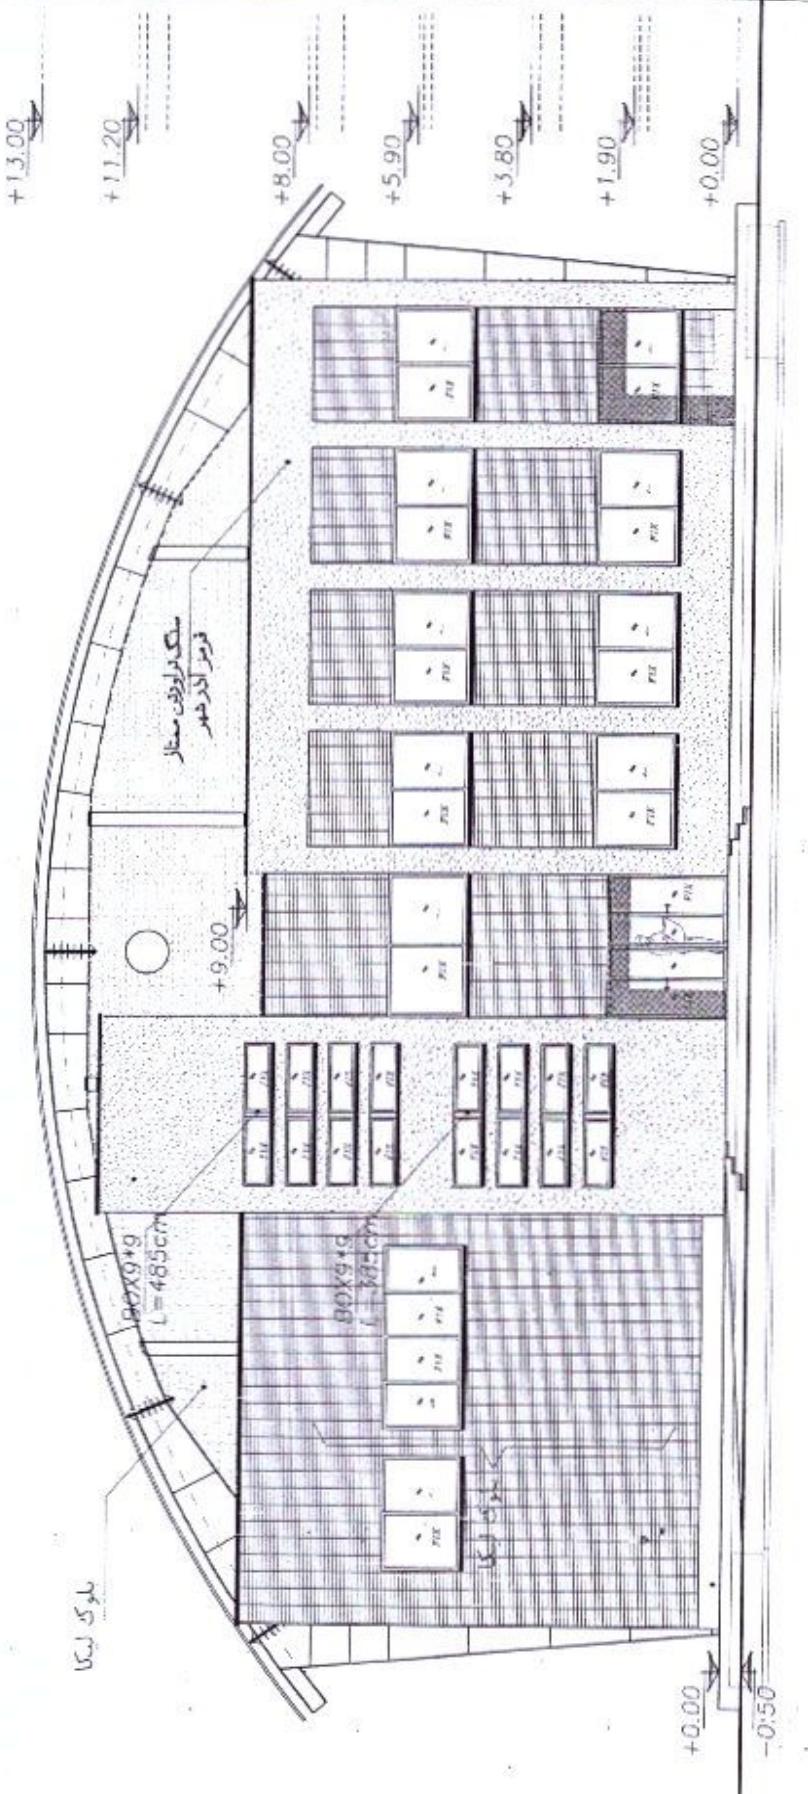


نهاي شرقي
scale : 1/100

300



سیاست و اقتصاد

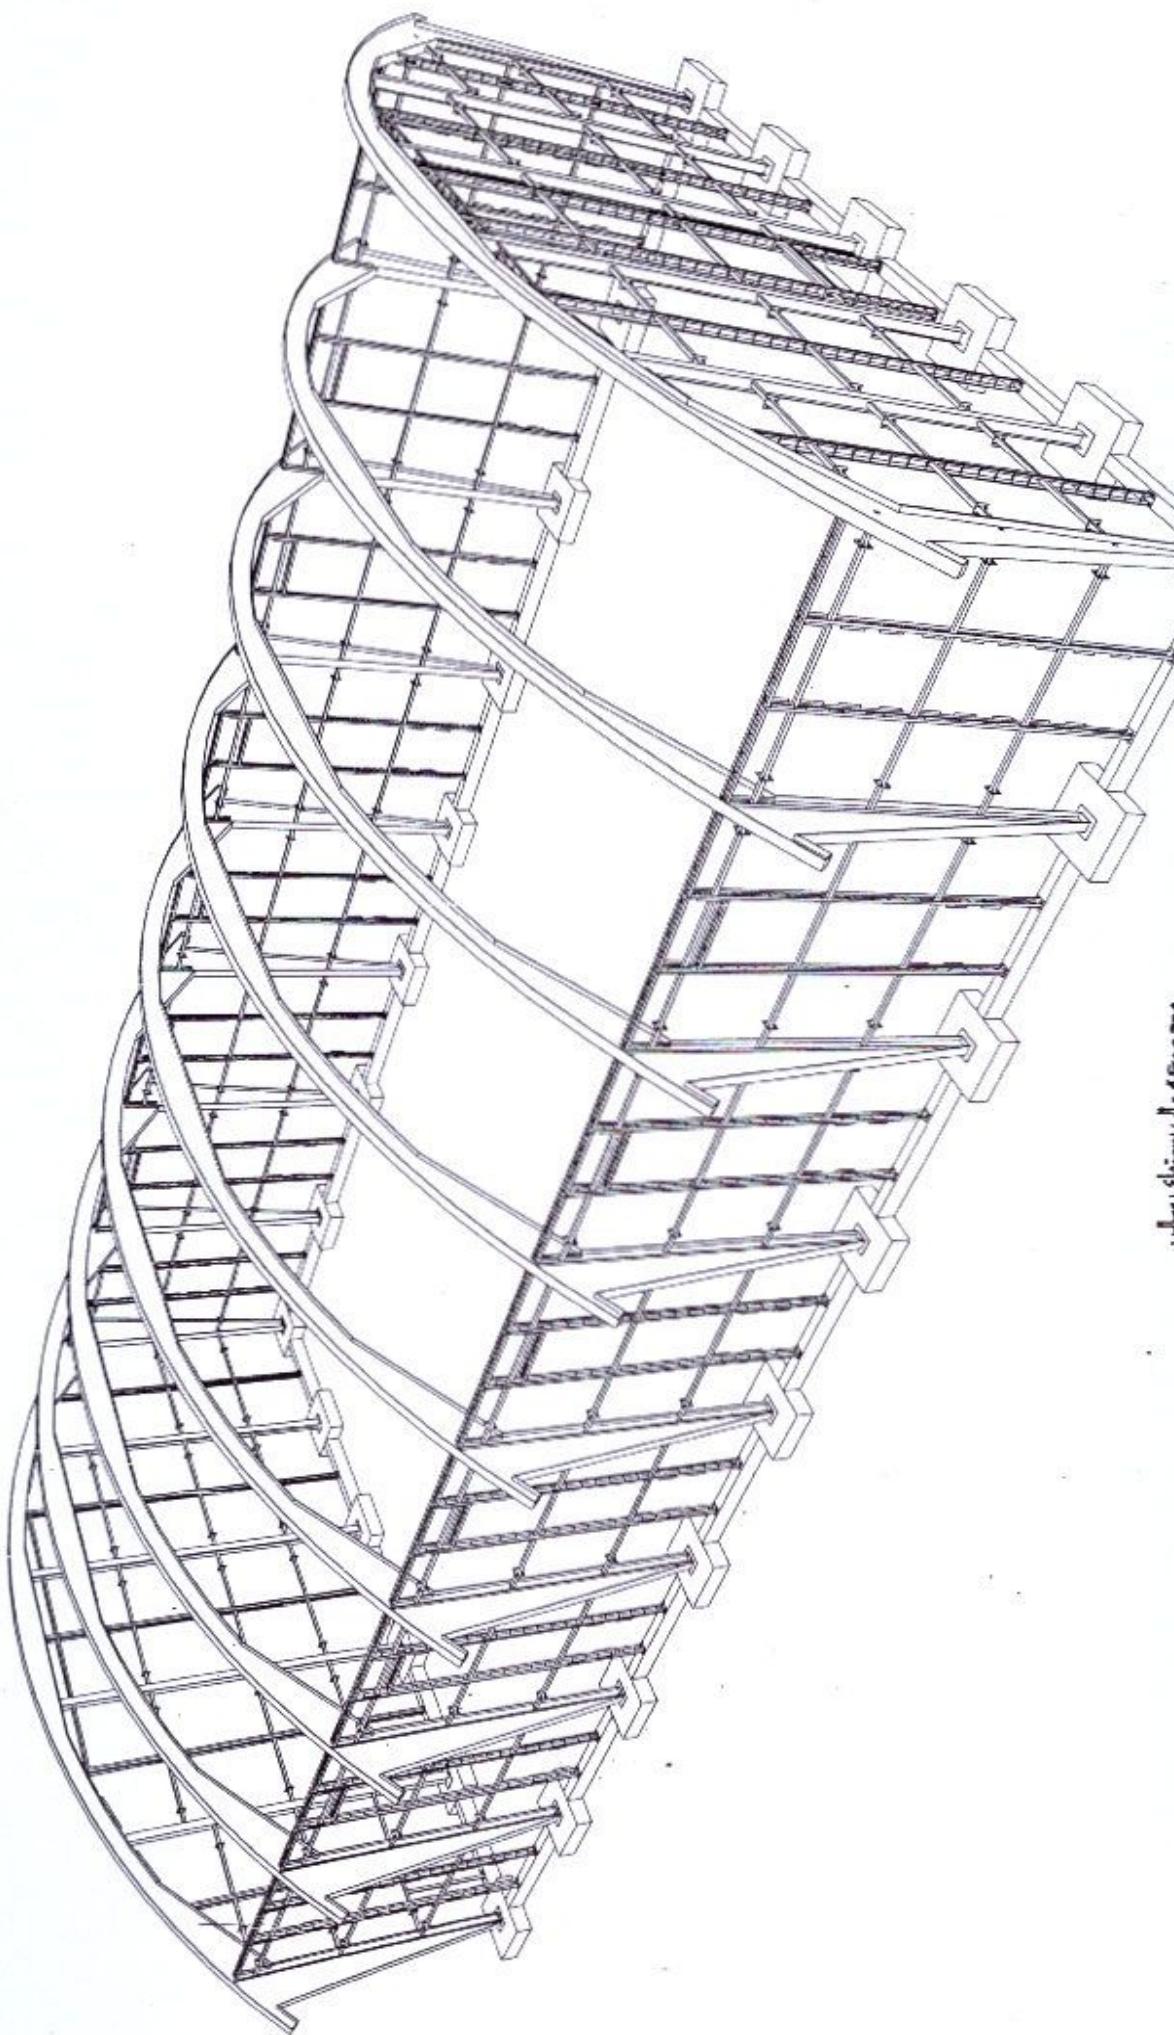

محموده ویل مسنهای سلمان

Page 7

	7	5	3
نام	فاطمه	آزاده	آزاده
نام پسر	حسین	حسین	حسین
عمر	۳۰	۲۵	۱۸
جنس	زن	زن	زن
تاریخ زاده	۱۳۷۷/۰۶/۰۵	۱۳۷۷/۰۶/۰۵	۱۳۷۷/۰۶/۰۵




جهوخت
جهوخت در اسنهانه هر کجا بخطب اصلی بیش تر که مطابق با میزان هر کجا به میزان هر کجا باشد اینها را به جهودی خواهیم داشت. 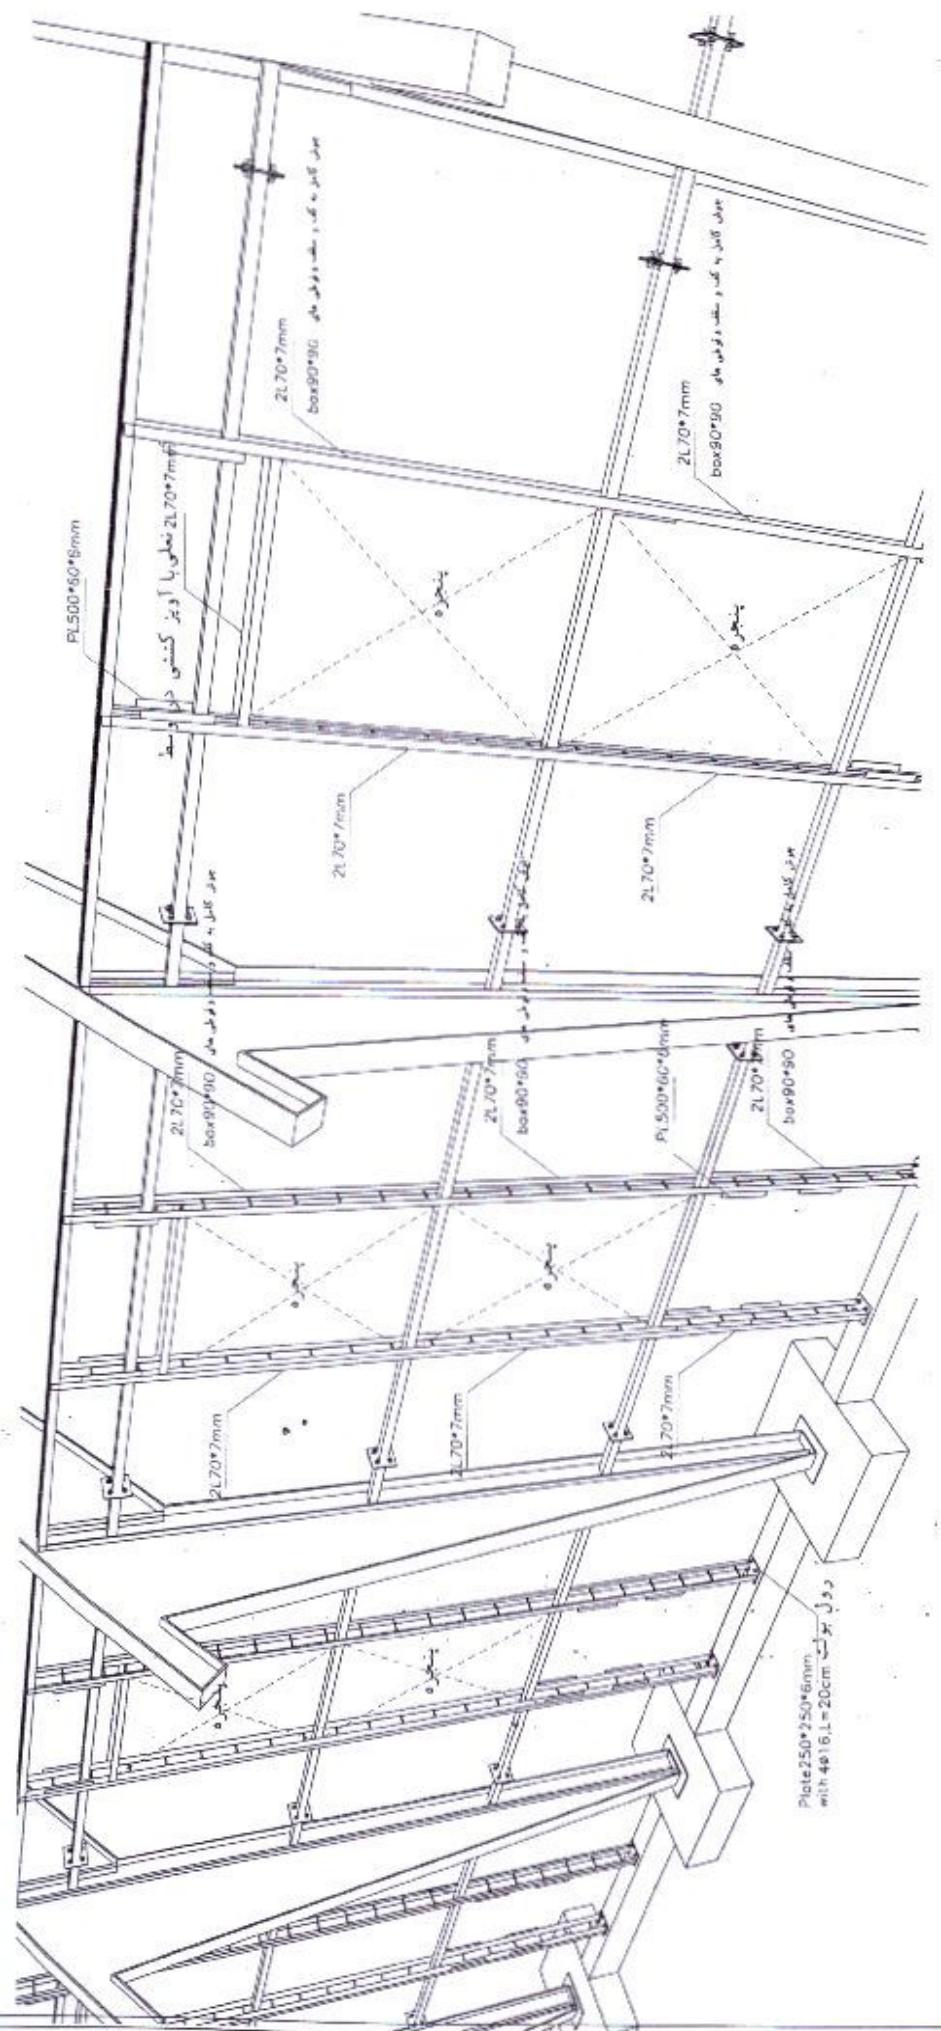


ج

محرومیه و ال بستهای مالان (دبوارهای طولی)

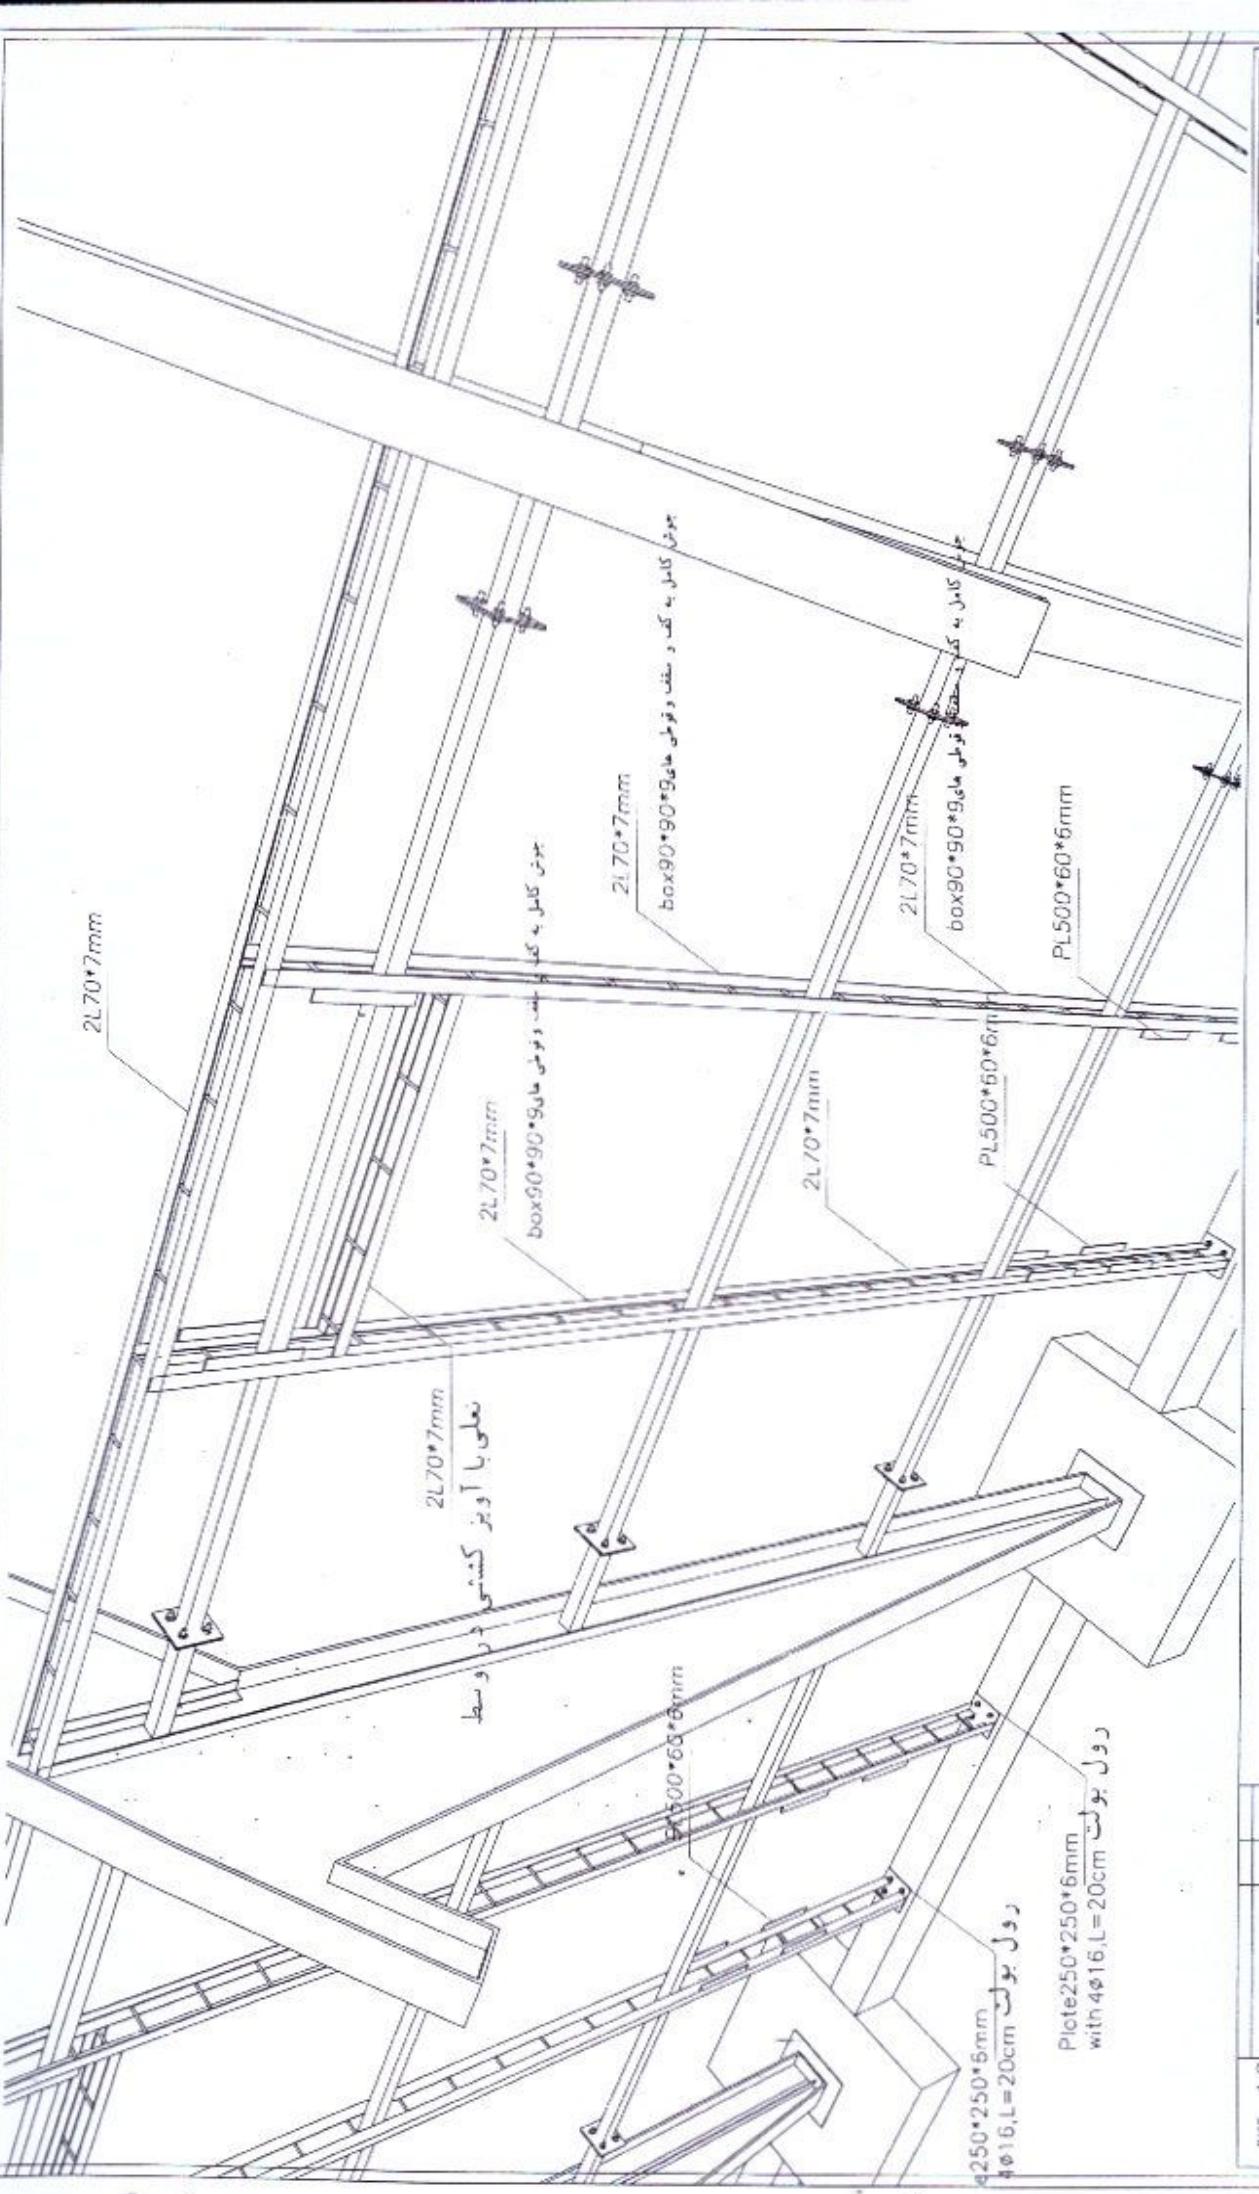

ردیف	نام	مداد	دایره	دایره	کل
۱	کوه	۴۵	۶۰	۷۵	۱۸۰
۲	لسان	۴۵	۶۰	۷۵	۱۸۰
۳	کوه	۴۵	۶۰	۷۵	۱۸۰
۴	لسان	۴۵	۶۰	۷۵	۱۸۰
۵	کوه	۴۵	۶۰	۷۵	۱۸۰
۶	لسان	۴۵	۶۰	۷۵	۱۸۰
۷	کوه	۴۵	۶۰	۷۵	۱۸۰
۸	لسان	۴۵	۶۰	۷۵	۱۸۰

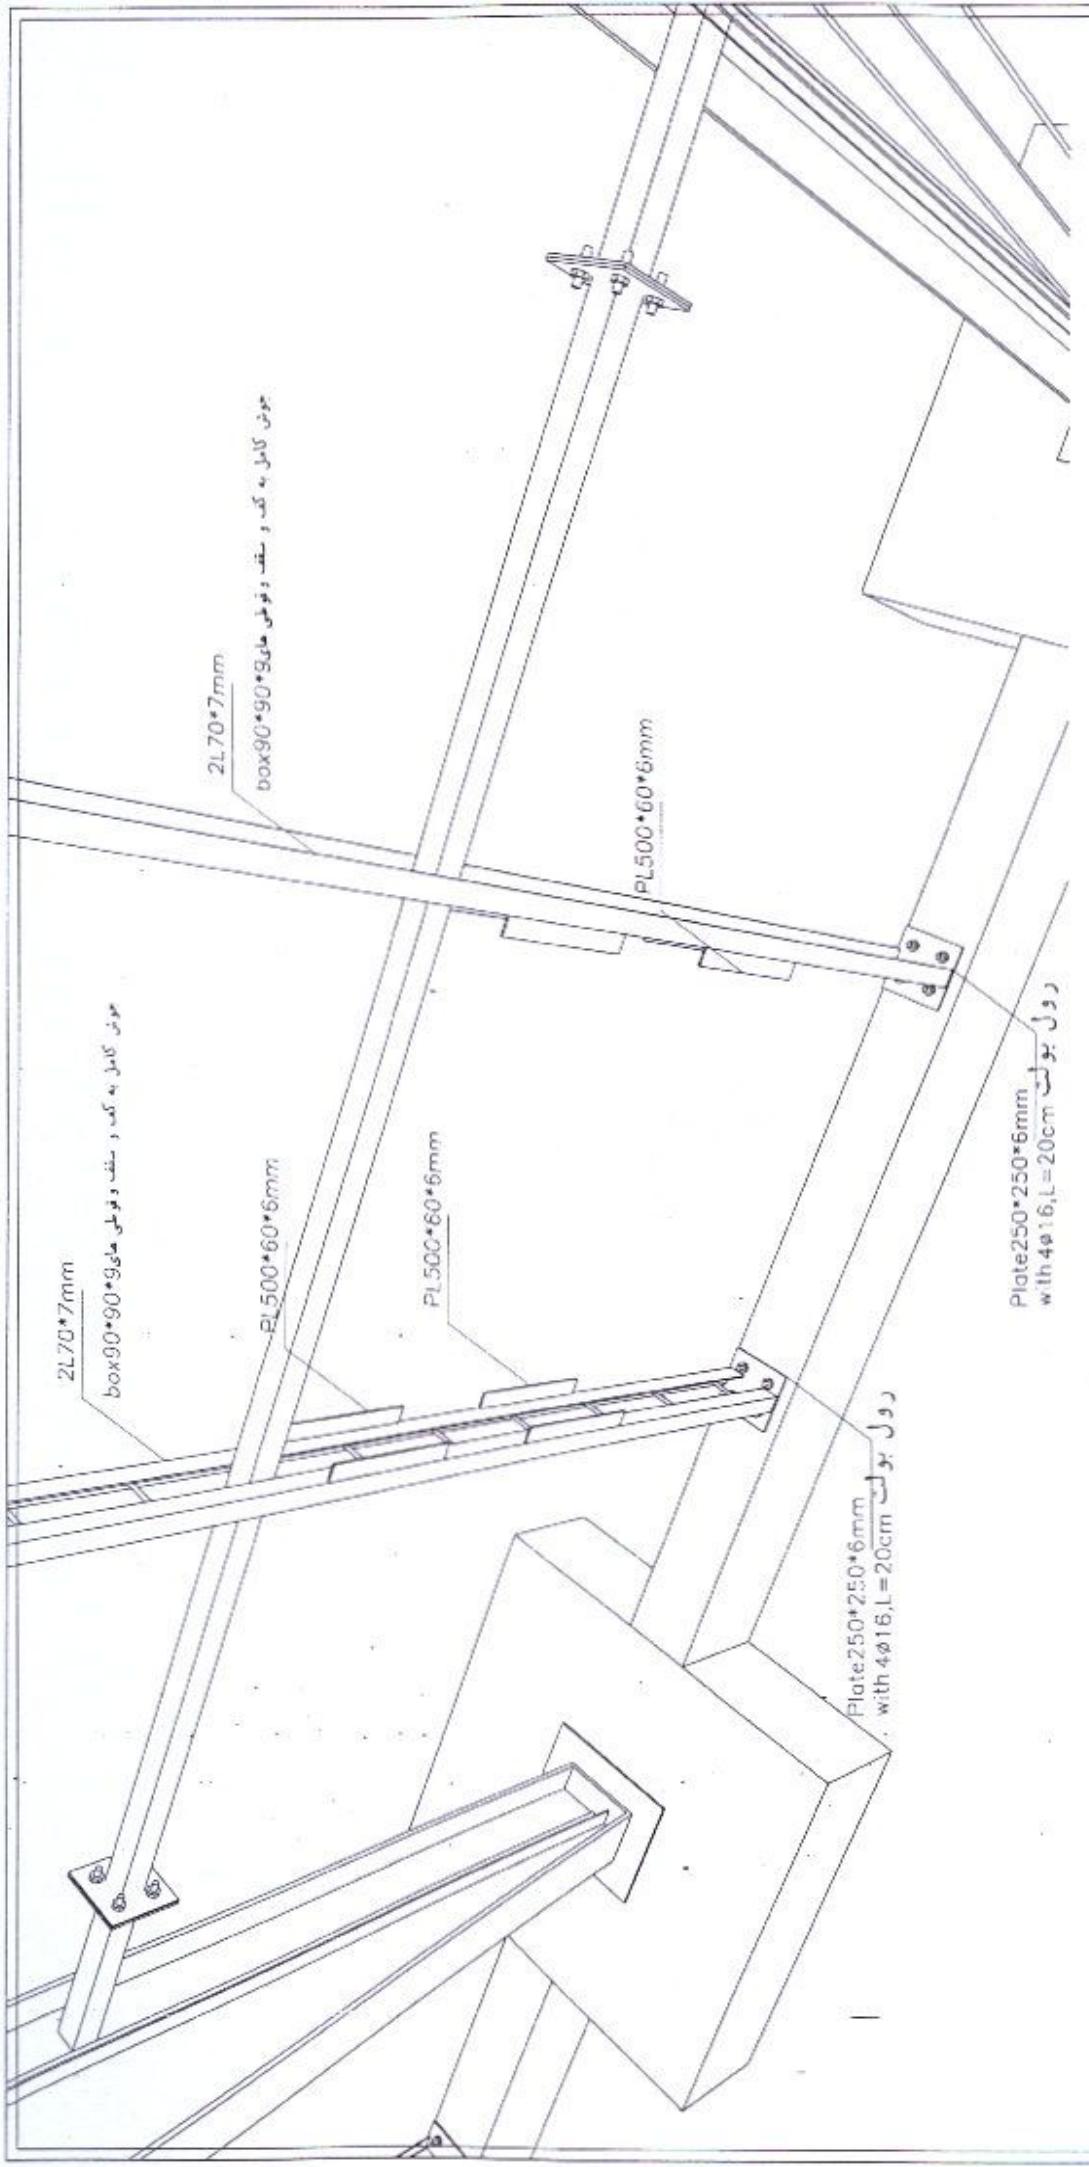

مجموعه رال پستنی مالن (دبوارهای طولی)

ردیف	ردیف	ردیف	ردیف	ردیف
۱	۲	۳	۴	۵
۶	۷	۸	۹	۱۰
۱۱	۱۲	۱۳	۱۴	۱۵
۱۶	۱۷	۱۸	۱۹	۲۰
۲۱	۲۲	۲۳	۲۴	۲۵
۲۶	۲۷	۲۸	۲۹	۳۰
۳۱	۳۲	۳۳	۳۴	۳۵
۳۶	۳۷	۳۸	۳۹	۴۰
۴۱	۴۲	۴۳	۴۴	۴۵
۴۶	۴۷	۴۸	۴۹	۵۰
۵۱	۵۲	۵۳	۵۴	۵۵
۵۶	۵۷	۵۸	۵۹	۶۰
۶۱	۶۲	۶۳	۶۴	۶۵
۶۶	۶۷	۶۸	۶۹	۷۰
۷۱	۷۲	۷۳	۷۴	۷۵
۷۶	۷۷	۷۸	۷۹	۸۰
۸۱	۸۲	۸۳	۸۴	۸۵
۸۶	۸۷	۸۸	۸۹	۹۰
۹۱	۹۲	۹۳	۹۴	۹۵
۹۶	۹۷	۹۸	۹۹	۱۰۰

PAGE 11

لایه دهد جزئیات و مکان
لایه دهد جزئیات و مکان

مشکل چشم - ملکیت ملکیت

مشکل چشم - ملکیت ملکیت




مجموعه دو لوله ساختمانی (ادوار عرضی معور A)

محله مسکونی آردویی
دکلیت ۱۳۷۸۷ - سالن جلس

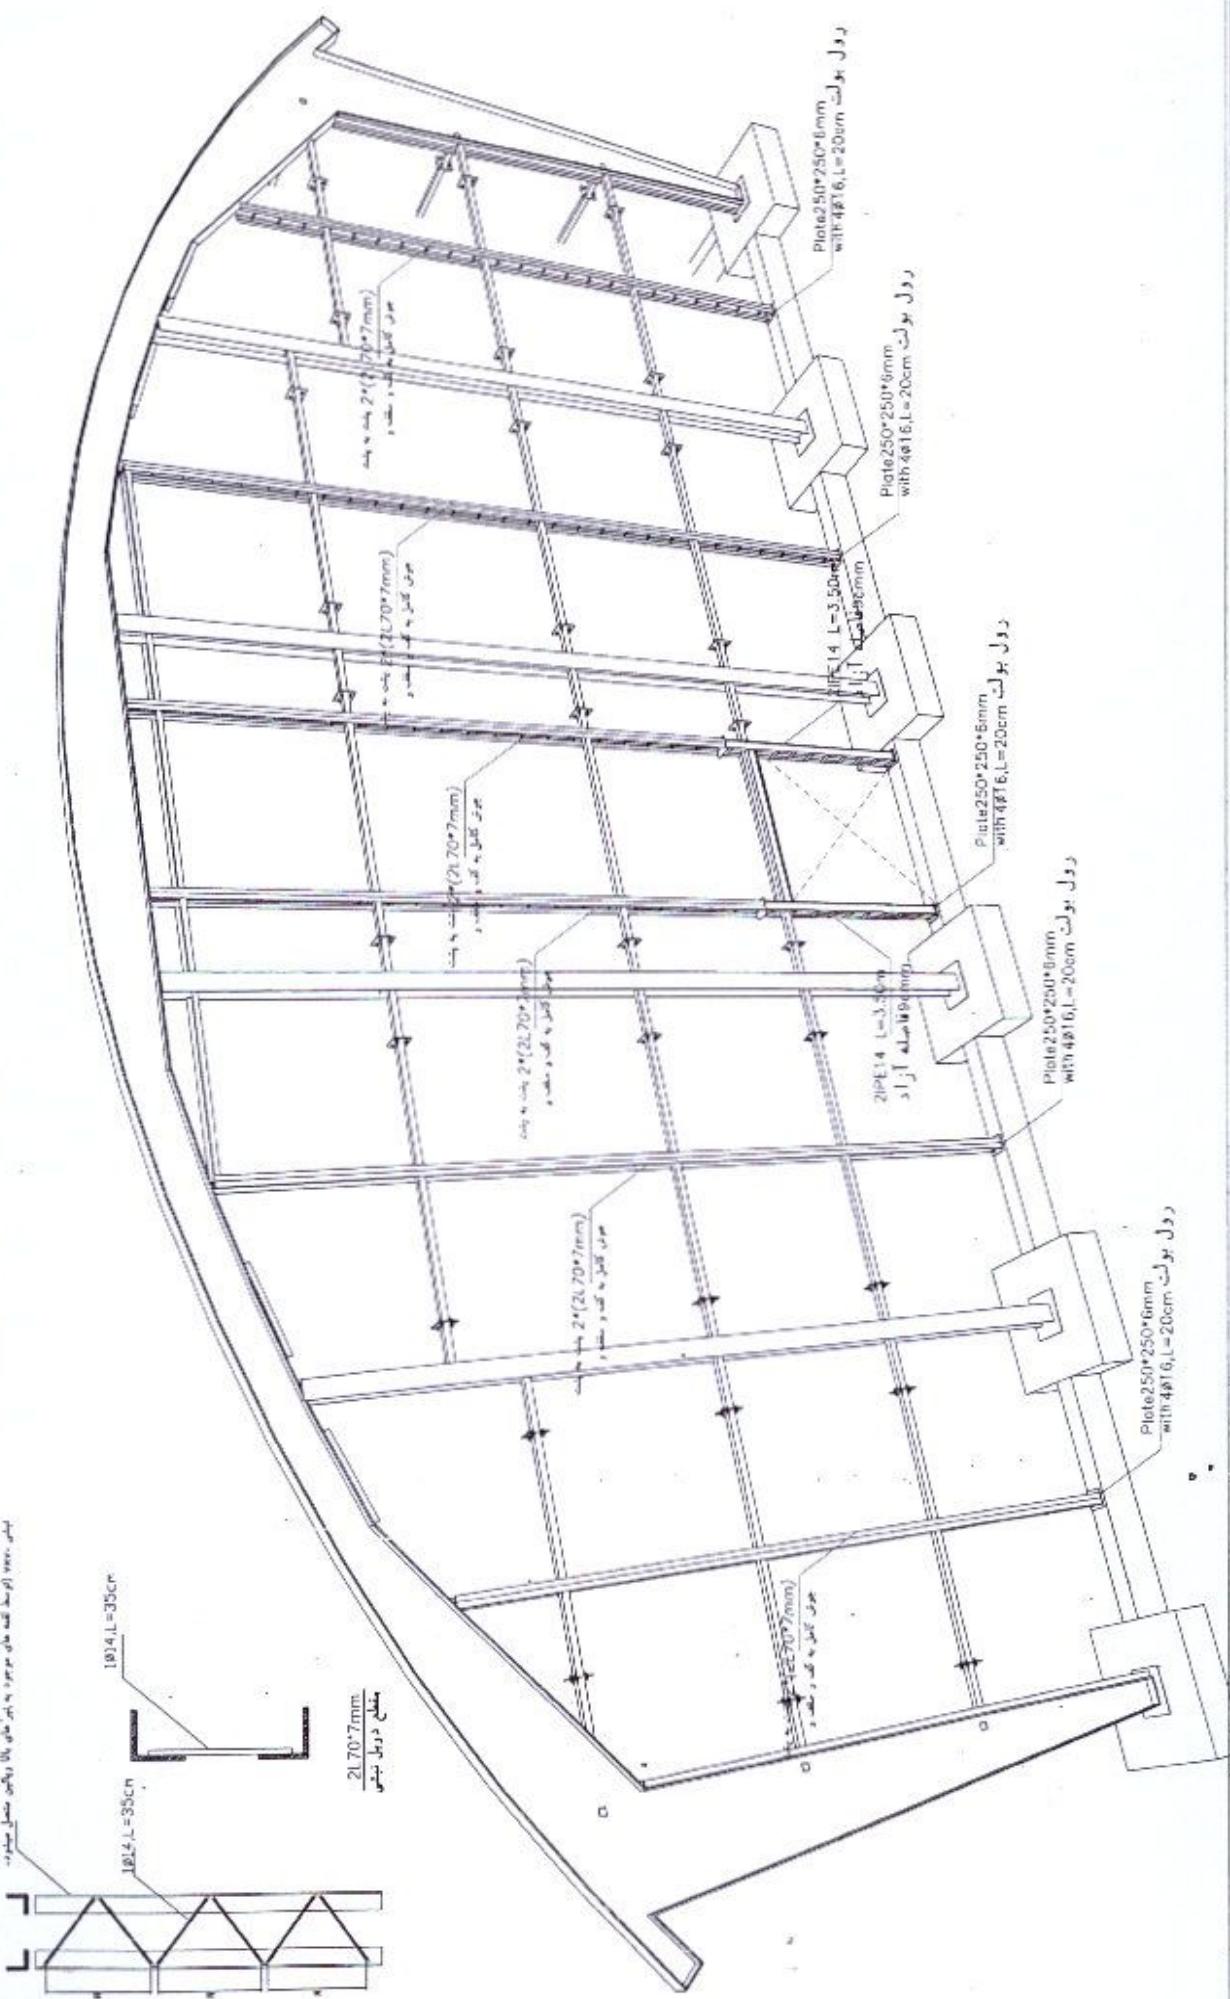

ردیف	نام	جنس	دایره	قطر	تاریخ
۱	گالوانیز	پلاستیکی	۱۰	۲۵۰	۲۰۱۳
۲	پلاسٹیکی	پلاستیکی	۱۰	۲۵۰	۲۰۱۳
۳	پلاسٹیکی	پلاستیکی	۱۰	۲۵۰	۲۰۱۳
۴	پلاسٹیکی	پلاستیکی	۱۰	۲۵۰	۲۰۱۳
۵	پلاسٹیکی	پلاستیکی	۱۰	۲۵۰	۲۰۱۳
۶	پلاسٹیکی	پلاستیکی	۱۰	۲۵۰	۲۰۱۳
۷	پلاسٹیکی	پلاستیکی	۱۰	۲۵۰	۲۰۱۳
۸	پلاسٹیکی	پلاستیکی	۱۰	۲۵۰	۲۰۱۳

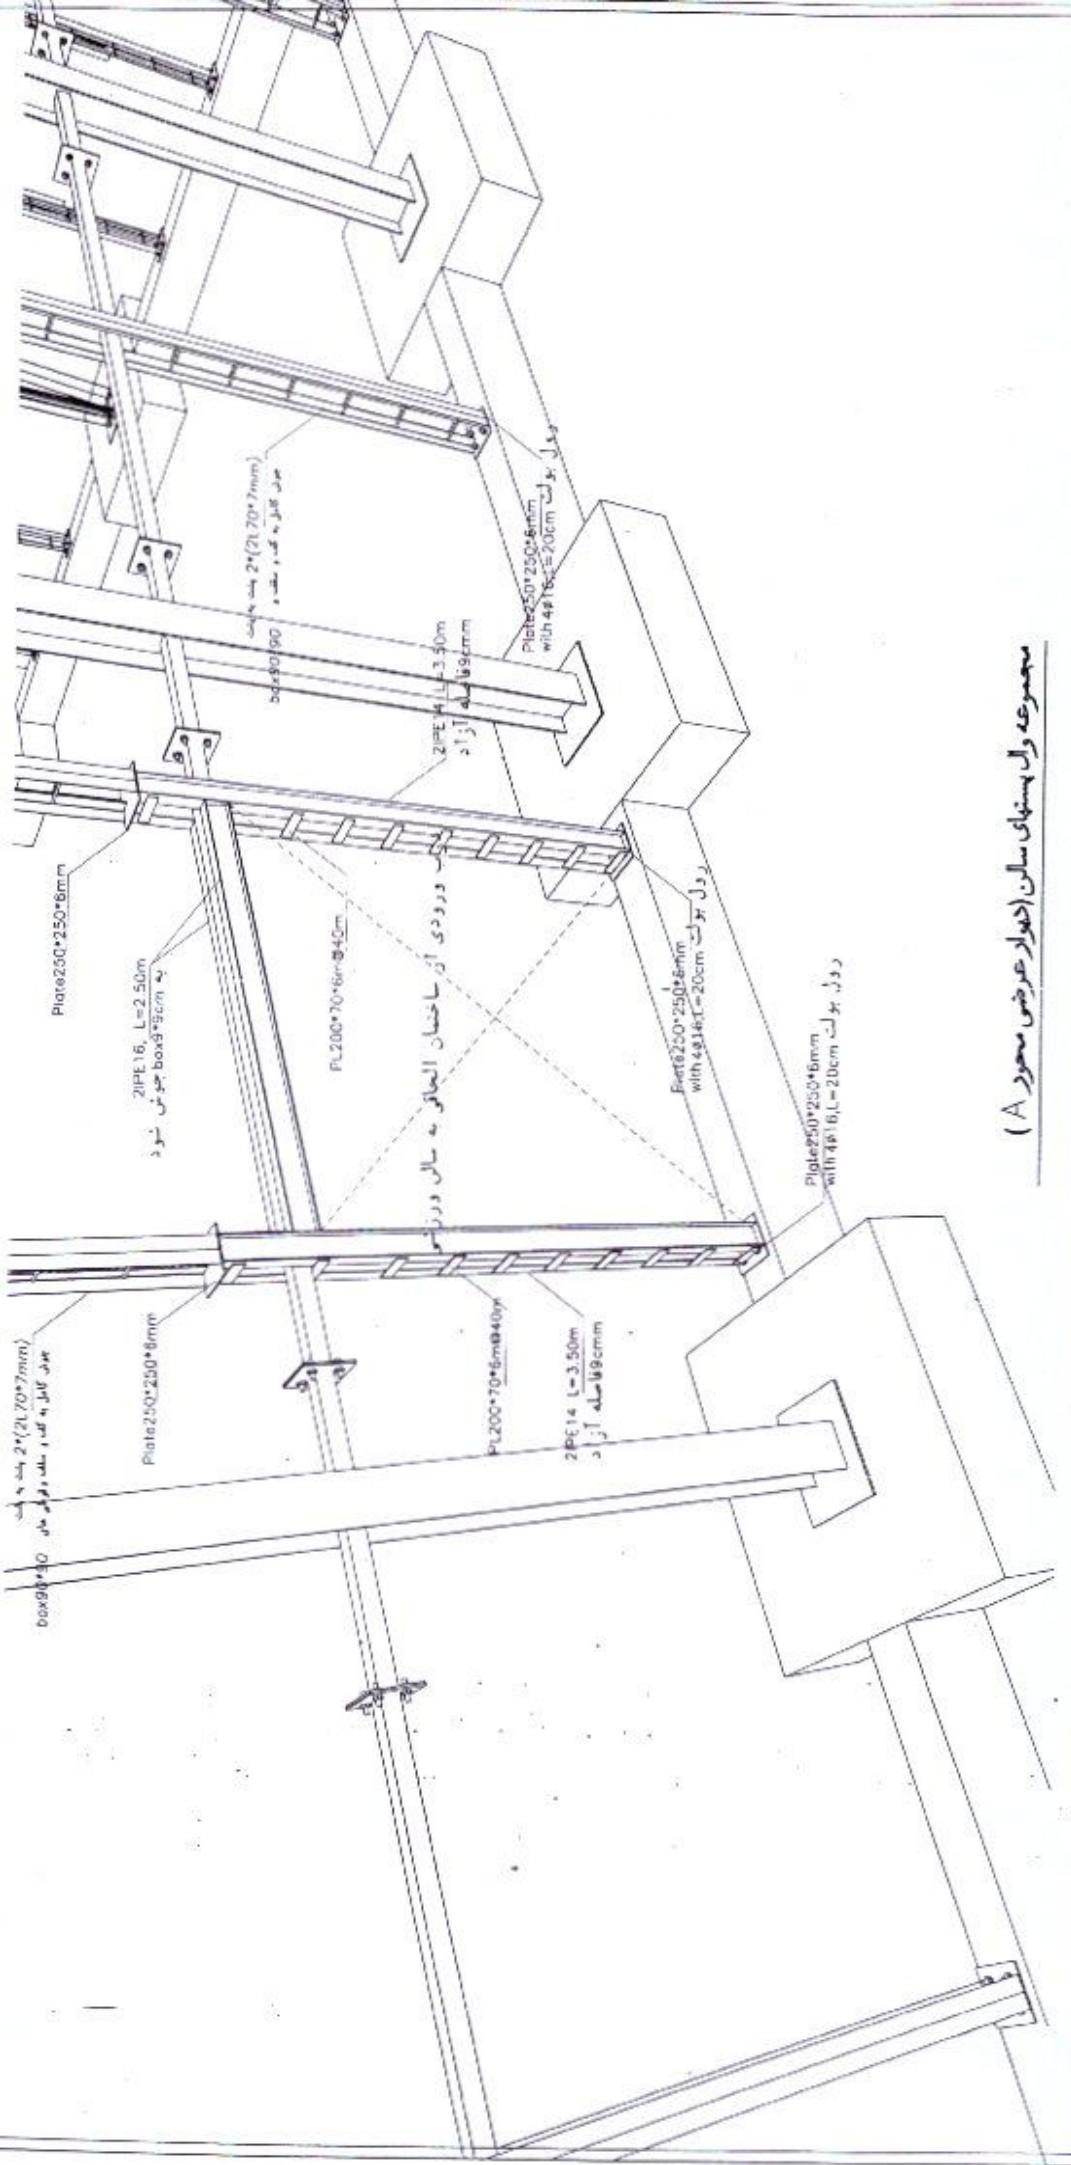

مجموعه ول بستهای مقالات (دیوار خارجی مسحور A)

وتحسبت
جودة سبيكة الماء التي يتناولها الكبار وطلبت اصحاب اتفاقية كنس مطالب بمحبسن شفاعة في الماء ٢٠١٣ للعام من شفاعة
الى جانب اتفاقية كنس مطالب بمحبسن شفاعة في الماء ٢٠١٣ للعام من شفاعة
كذلك اتفاقية كنس مطالب بمحبسن شفاعة في الماء ٢٠١٣ للعام من شفاعة
جودة سبيكة الماء التي يتناولها الكبار وطلبت اصحاب اتفاقية كنس مطالب بمحبسن شفاعة في الماء ٢٠١٣ للعام من شفاعة
كذلك اتفاقية كنس مطالب بمحبسن شفاعة في الماء ٢٠١٣ للعام من شفاعة
جودة سبيكة الماء التي يتناولها الكبار وطلبت اصحاب اتفاقية كنس مطالب بمحبسن شفاعة في الماء ٢٠١٣ للعام من شفاعة
كذلك اتفاقية كنس مطالب بمحبسن شفاعة في الماء ٢٠١٣ للعام من شفاعة


مجموعه وابستگی مالی (دیوار عرضی محور A)


محلوقات مطرائية هنري لوكى - محلوقات ١٣٦٦٧ - محلوقات حار

دیجیتال پرینتر مخصوص کامپیوتر (D[min]-600n)



14

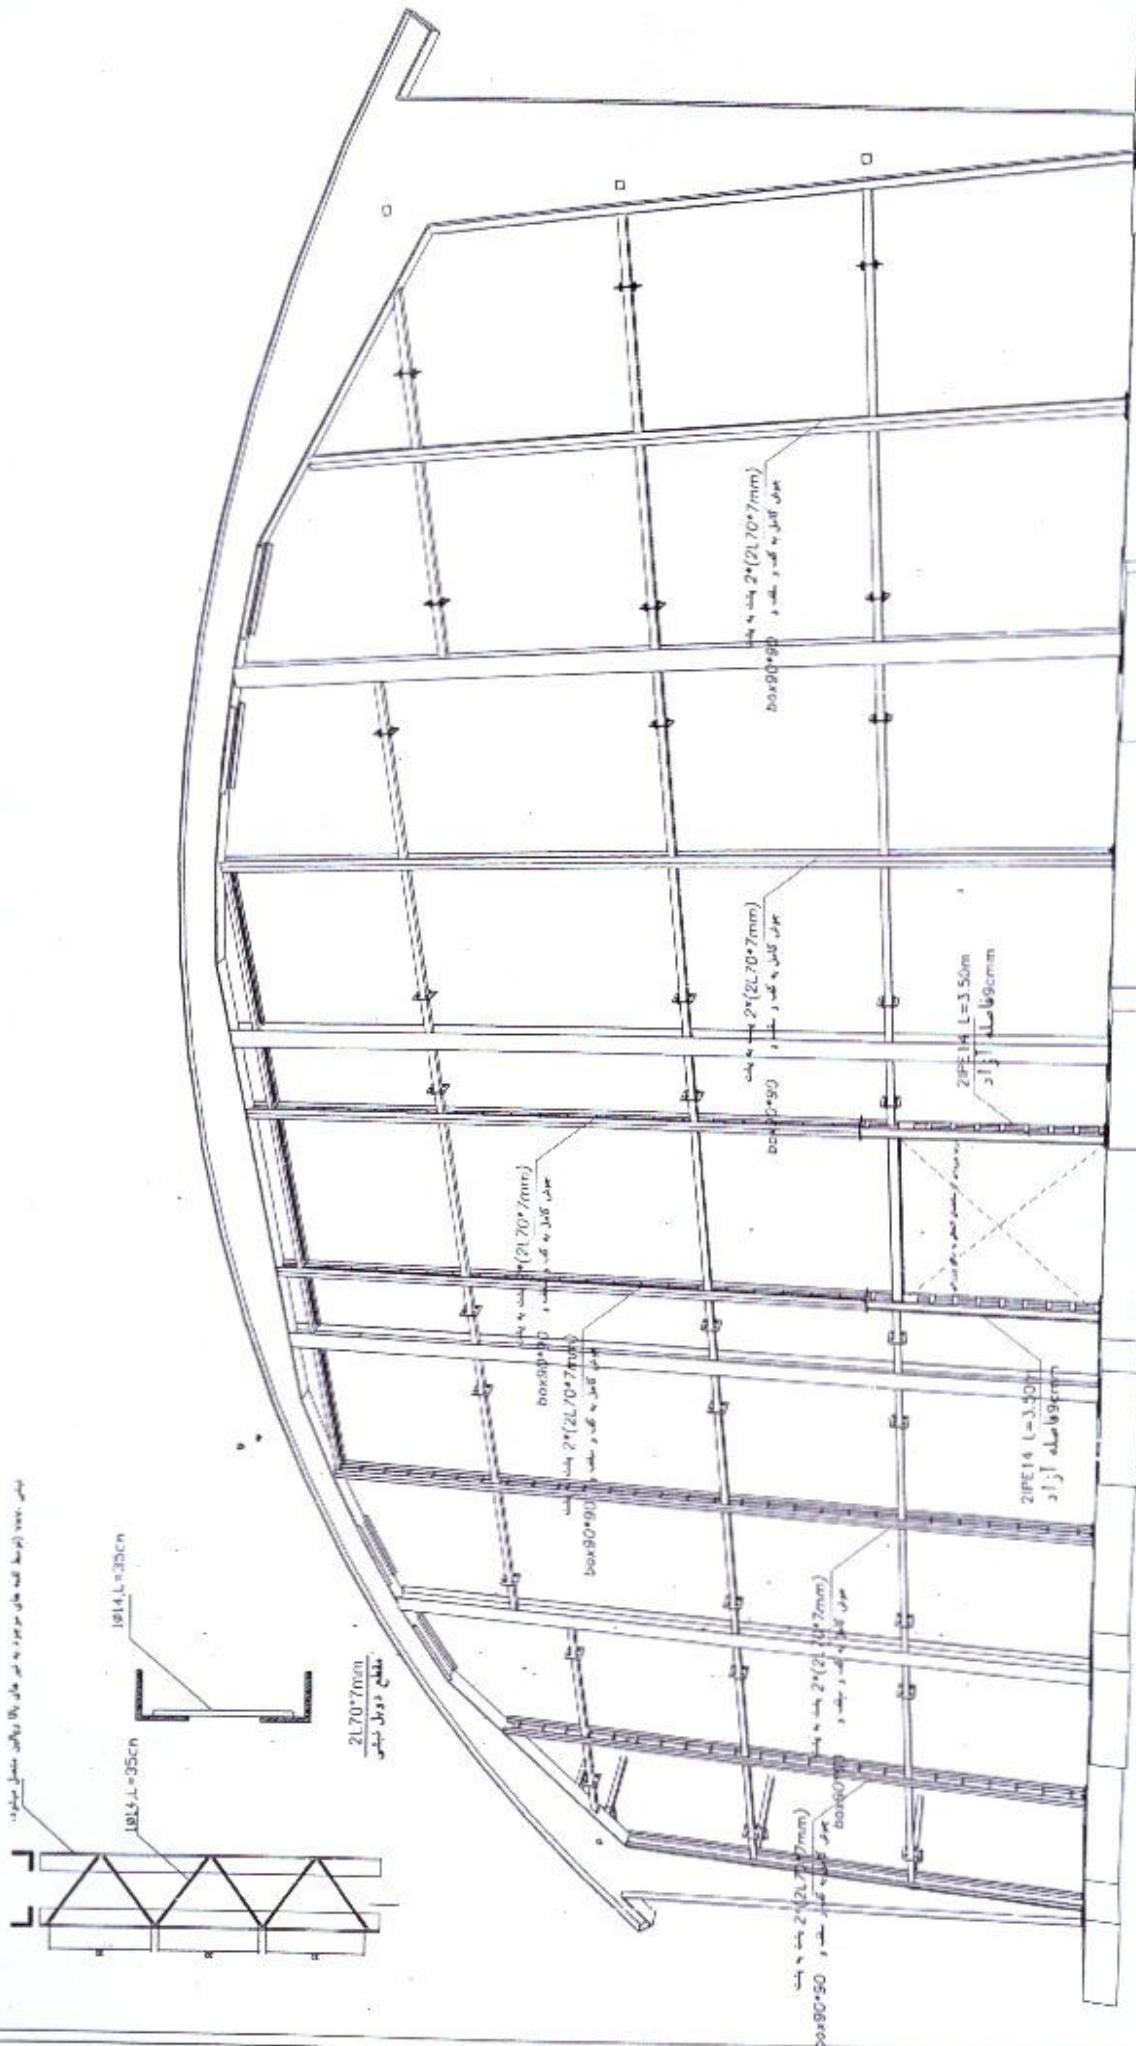

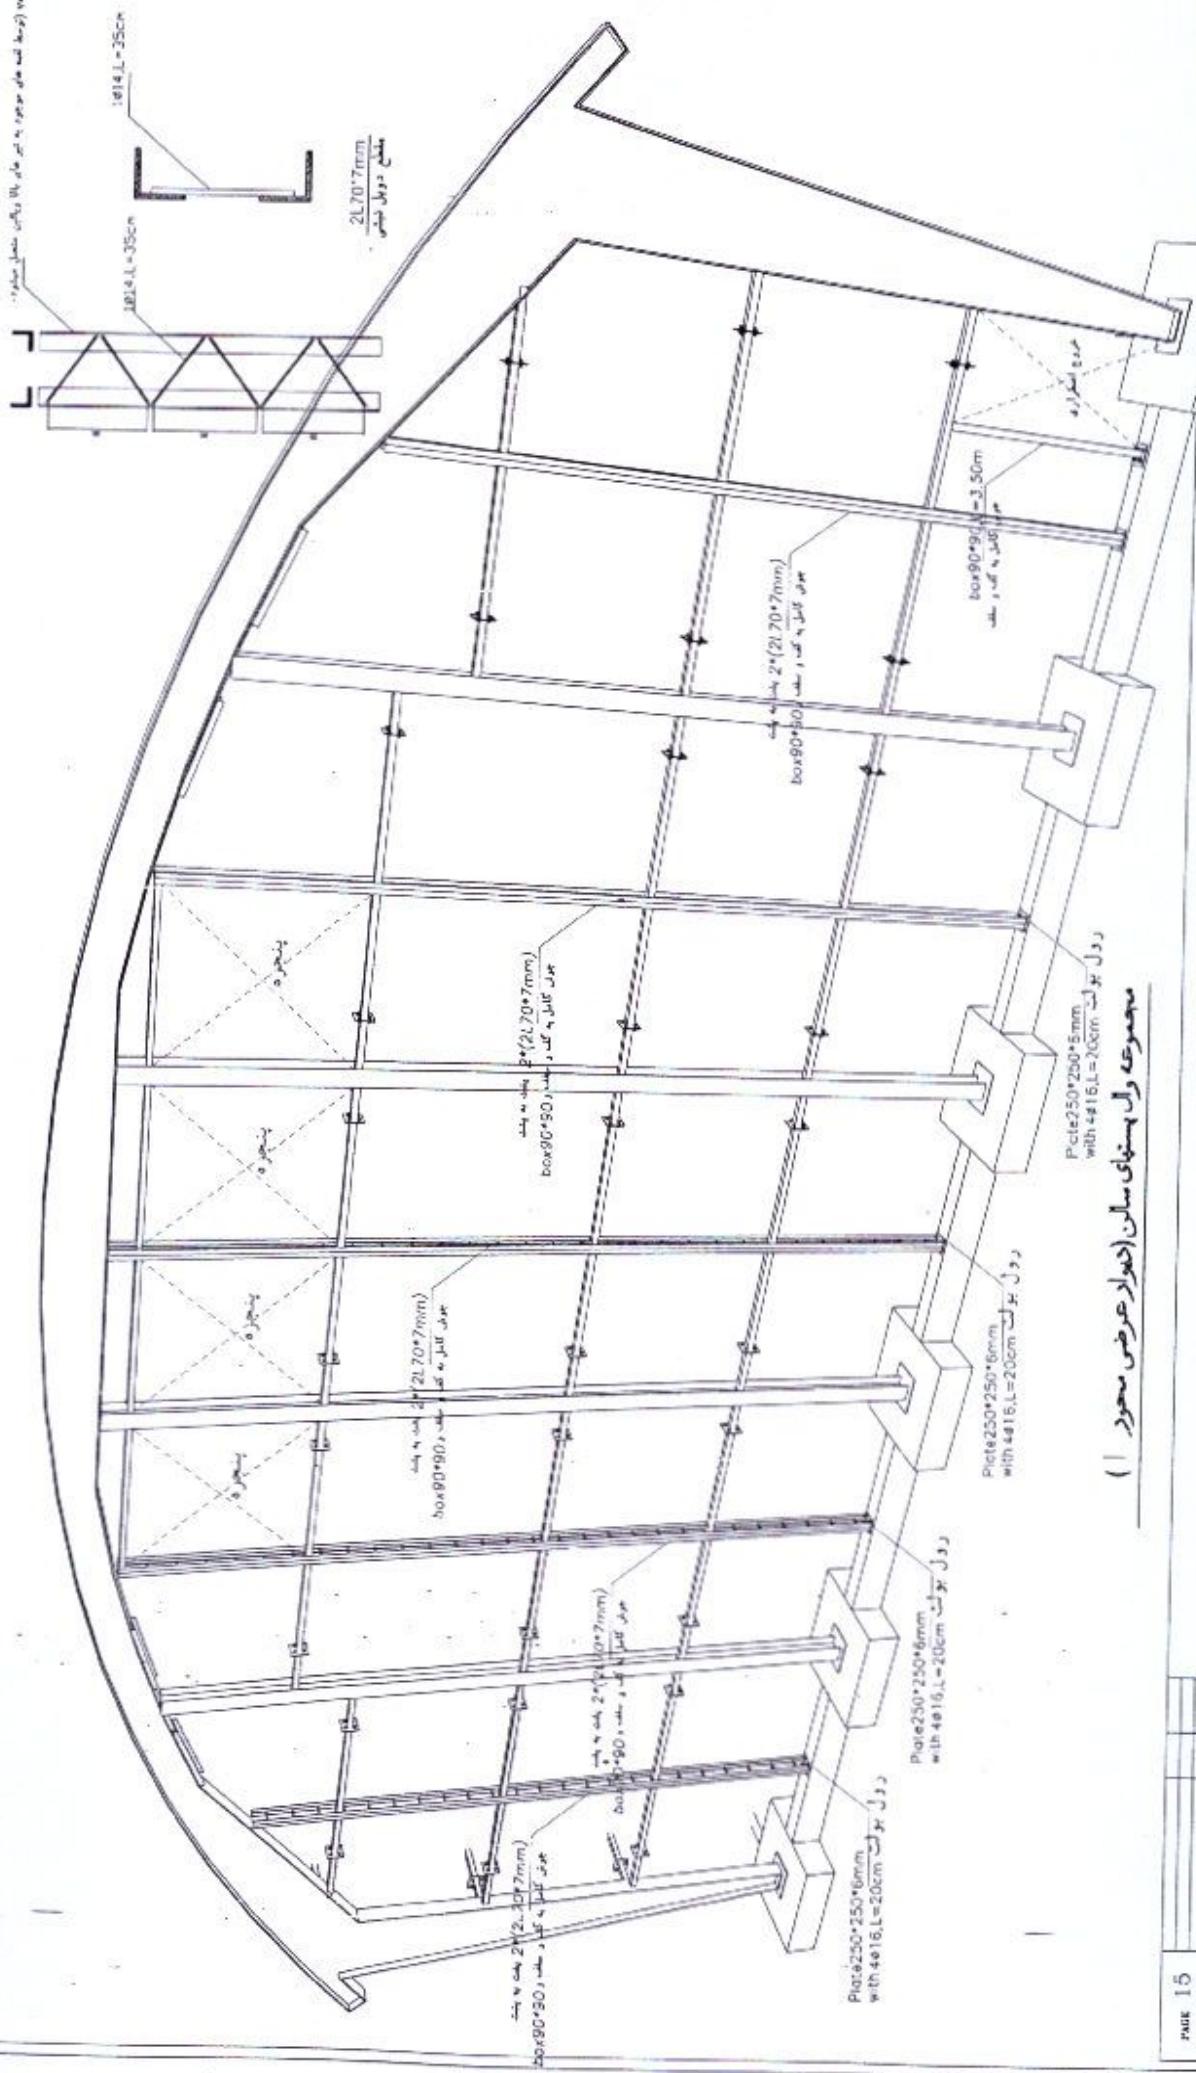

مجموعه ویژه سالن (کوراد عرض مسحور ۱)

مجموعه در سالن اداری بالا برکشیده است که مطالعه ویژه شرکت آن دارد. همچنان که در خواسته از طبقات اصلی این سالن که در حد مطالعه از طبقات اصلی دارای دو قاعده مطالعه می باشد که مطالعه تا عمق ۳.۵cm باشد که تواند این سطوح را با داشتن کف پل پوشش دهد.


آنکه در سالن اداری در طبقات اصلی دارای دو قاعده مطالعه می باشد که مطالعه تا عمق ۳.۵cm باشد که تواند این سطوح را با داشتن کف پل پوشش دهد. مطالعه ۲۰cm با عمق این سطوح که مطالعه با مطالعه ۳.۵cm مطالعه با مطالعه ۲۰cm باشد این سطوح را با داشتن کف پل پوشش دهد.

TAKA 15	
نام	داده اندیشی کل
نام	داده اندیشی دوچندانی
نام	داده اندیشی اعجمان
نام	داده اندیشی عربستان
نام	داده اندیشی عمان
نام	داده اندیشی عرب ادنی

محدوده پیشنهاد شده برای این مدل از سازه های ایستادنی از ۱۷۰ تا ۲۴۰ سانتی متر می باشد
که معمولی نهاده شده است و محدوده ایستادنی از ۳۰۰ تا ۳۶۰ سانتی متر می باشد که معمولی نهاده شده است.
محدوده پیشنهاد شده برای این مدل از سازه های ایستادنی از ۱۷۰ تا ۲۴۰ سانتی متر می باشد
که معمولی نهاده شده است و محدوده ایستادنی از ۳۰۰ تا ۳۶۰ سانتی متر می باشد که معمولی نهاده شده است.

ردیف	۱۷
نام	بلندی
ارتفاع	۱۷۰
وزن	۱۷۰
نوع	پلی‌پروپیلن
دما	۱۷۰
جنس	پلی‌پروپیلن
دما	۱۷۰
نام	بلندی
ارتفاع	۲۴۰
وزن	۲۴۰
نوع	پلی‌پروپیلن
دما	۲۴۰
نام	بلندی
ارتفاع	۳۰۰
وزن	۳۰۰
نوع	پلی‌پروپیلن
دما	۳۰۰
نام	بلندی
ارتفاع	۳۶۰
وزن	۳۶۰
نوع	پلی‌پروپیلن
دما	۳۶۰

مجموعه و آل بسته های مدلان

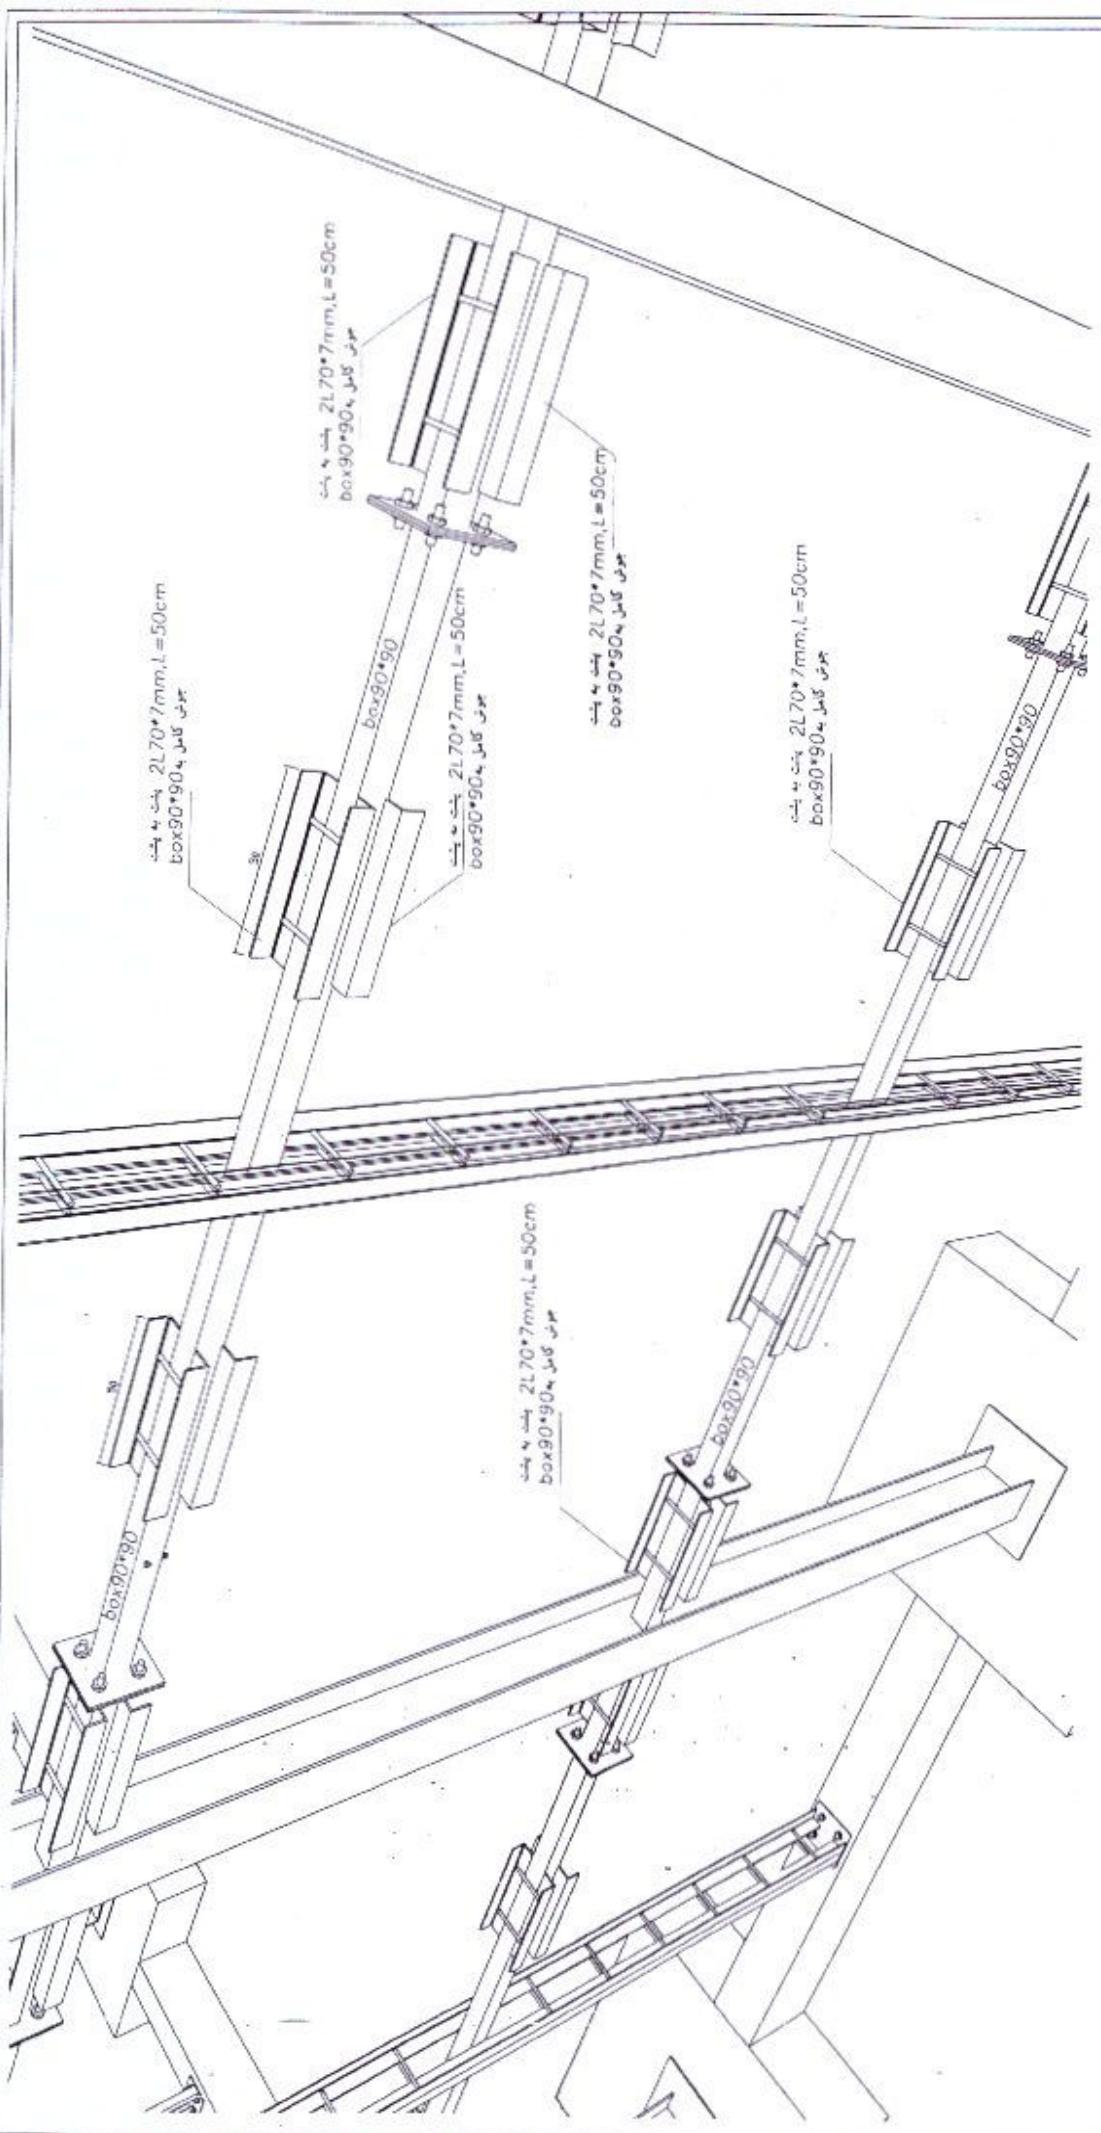

محدوده ایستادنی - ۳۶۰ سانتی متر

محدوده ایستادنی - ۳۰۰ سانتی متر

محدوده ایستادنی - ۱۷۰ سانتی متر

محدوده ایستادنی - ۲۴۰ سانتی متر

محدوده ایستادنی - ۳۶۰ سانتی متر



نیشن ۸۰۸ (توسط لئو نده های موجود به تبر های بالا پیشین متصل میشود.

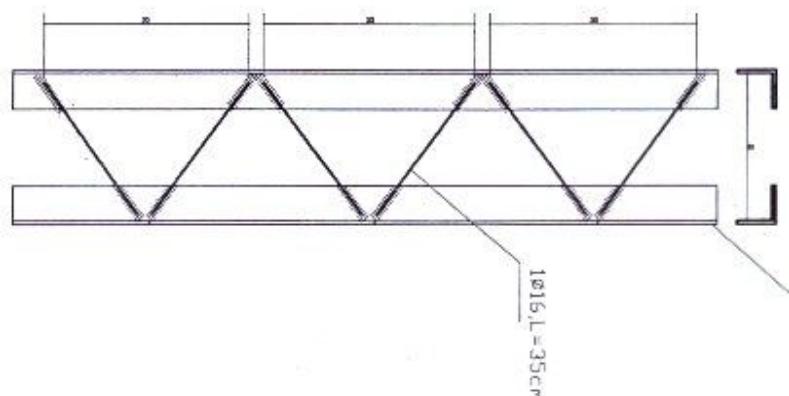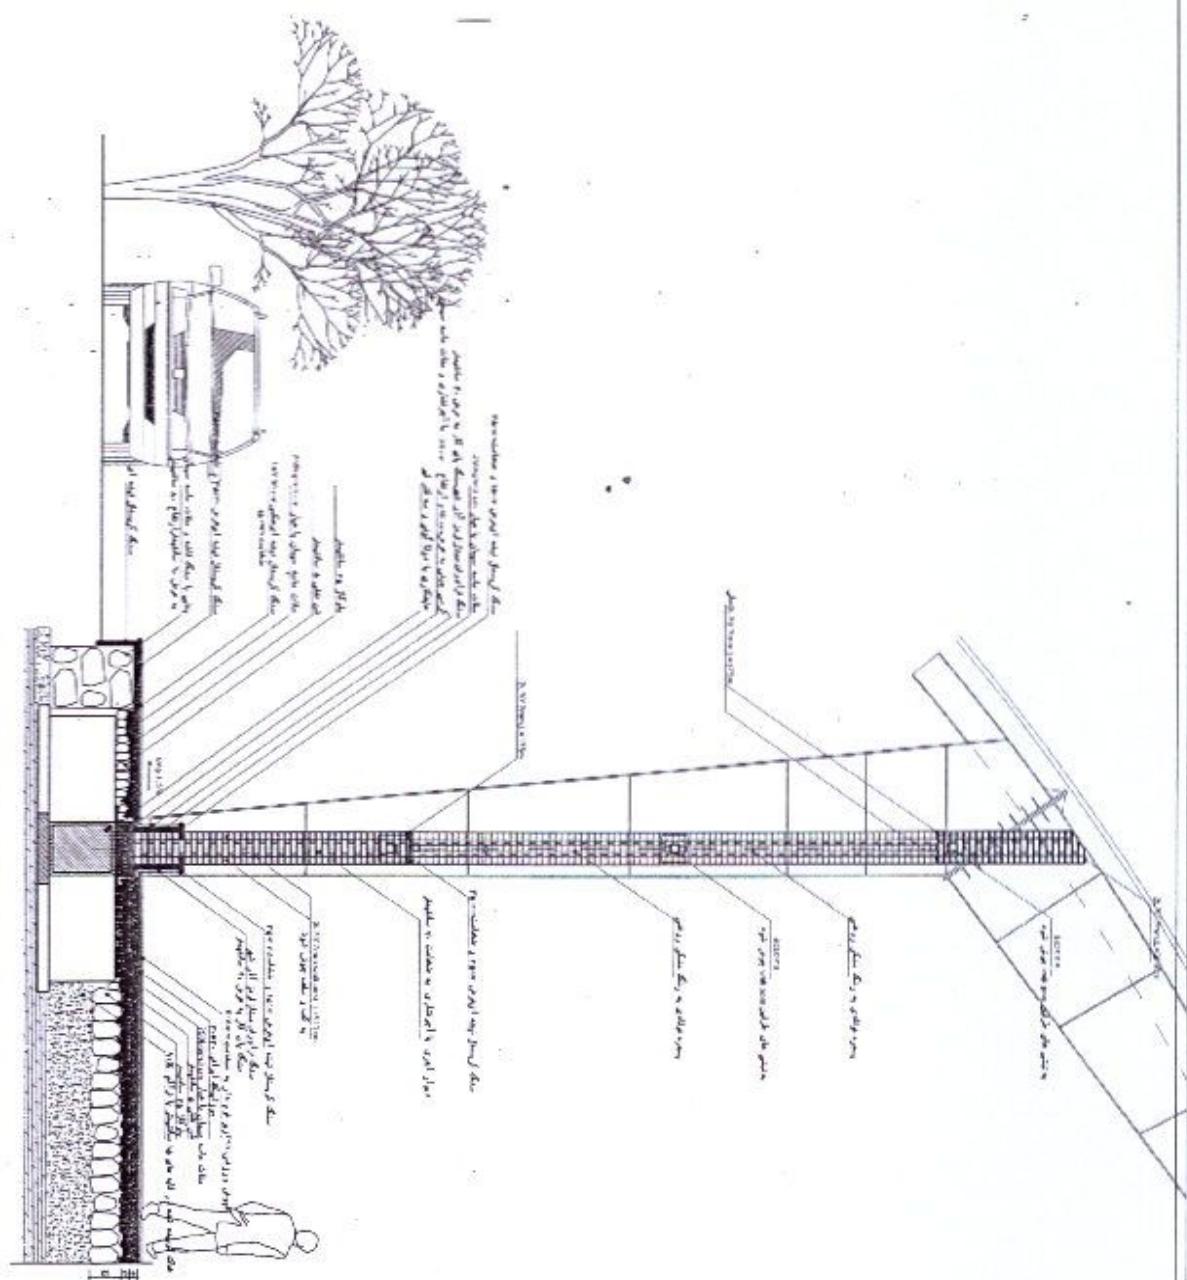

WALL POST
with 2L70*7mm

WALL SECTION

PAGE 18

10

100

100

- 1 -

میراث اسلامی

ای سند زیگر دیک ران ہنکا نیل

N
1

三



مینیموم سیلور لاین هنر لاری
دبلو پیت ۳۷۸۶۱ - سپس خان

اجراي ملزكي در رنگه را با پسند شيل از اجر بجهیز آزمایش
استزال را پسند به ندا سودن با (HCl 16% vole hult)

卷之三

PRACTICAL

مکالمہ اسلام

100

100

100

10




محله هایی - مسکن
سازمان مدنی اسلامی

WALL SECTION

Page 20	
Page	20
Date	1400 / 01 / 11
Scale	1:50
Author	Ali
Project Name	Residential units
Building Name	Shahrood
Building Type	Residential
Building Status	Design
Building Address	Shahrood, Semnan, Iran
Client Name	Mohsen
Client Address	Shahrood, Semnan, Iran
Comments	


میلگرد سینه ۲۰@۵.۱ = ۷۰ cm
(عسلی) ۴ جوش

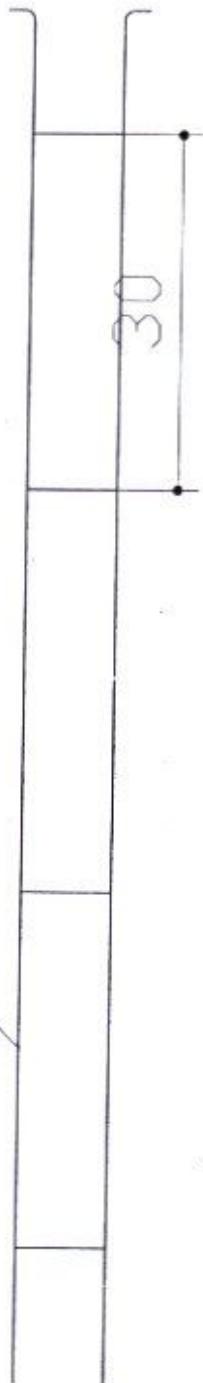

2L70*7mm wall post, L=912cm
به کف و سقف جوش شود
بتنولیت سوزار به ضخامت ۲cm و عرض 20cm
باشد
بتنون جوش شود

میلگرد سینه در ملات و جوش به طرفین
BOX9*9 wall post جوش شود

دیوار آجری
جوش Ø10 L=120cm@60cm in Vertical


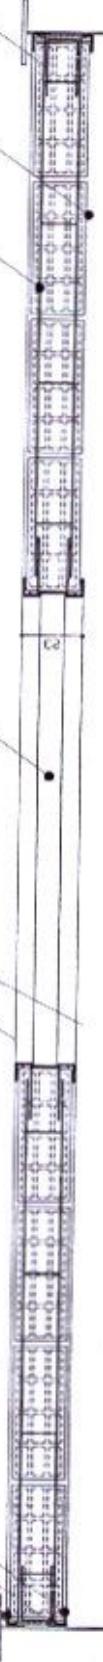


5.10

<input type="checkbox"/> ایجاد چند جمله ای از مجموعه	<input type="checkbox"/> ایجاد چند جمله ای از مجموعه
<input type="checkbox"/> ایجاد چند جمله ای از مجموعه	<input type="checkbox"/> ایجاد چند جمله ای از مجموعه
<input type="checkbox"/> ایجاد چند جمله ای از مجموعه	<input checked="" type="checkbox"/> ایجاد چند جمله ای از مجموعه
<input type="checkbox"/> ایجاد چند جمله ای از مجموعه	<input type="checkbox"/> ایجاد چند جمله ای از مجموعه

دائل جهزیات سازو ای تحویل مبار مولو رعای داخلی

دائل جهزیات سازو ای تحویل مبار مولو رعای داخلی



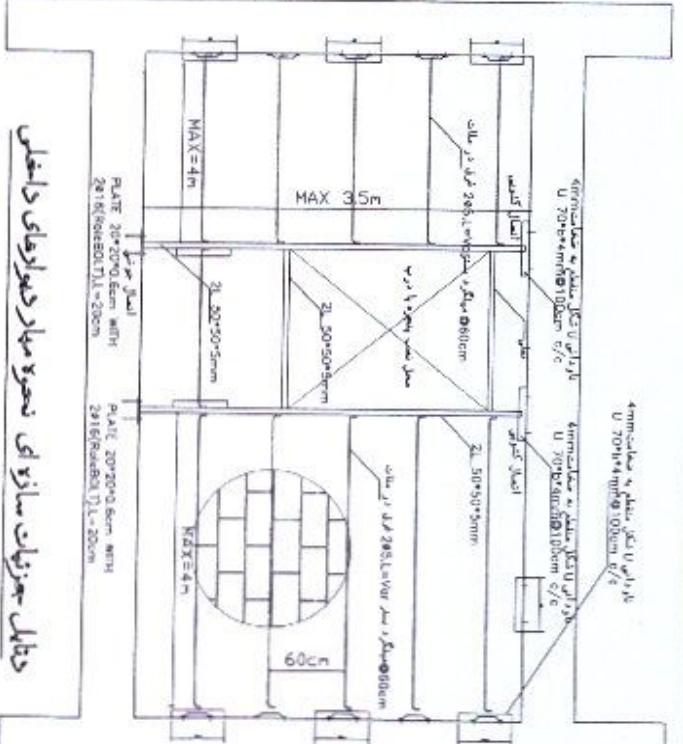
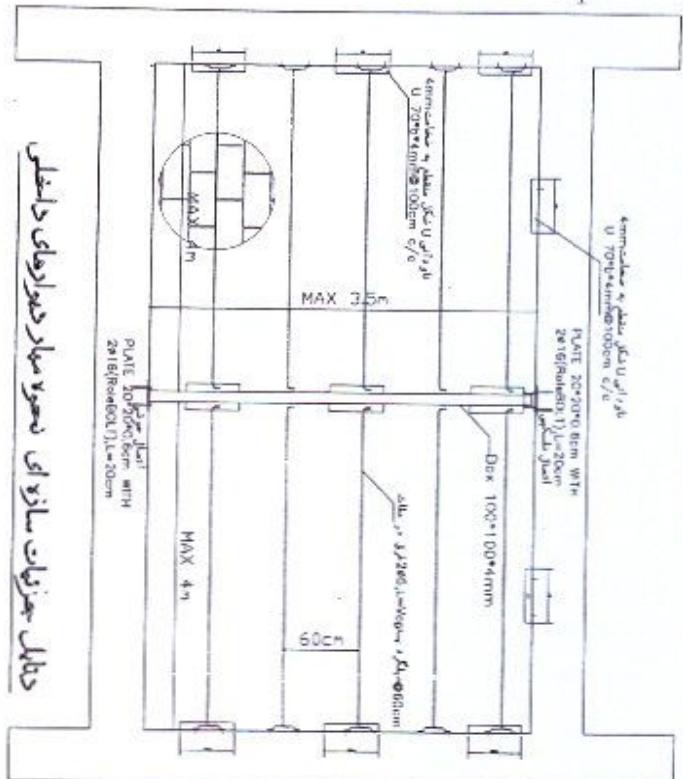


دائل جهزیات سازو ای تحویل مبار مولو رعای داخلی

دائل جهزیات سازو ای تحویل مبار مولو رعای داخلی




اسال 21.50*5 به نظر اصل جهزیات
درملن لفسل بلد هر فرسه ای دلایو 2.5cm لارگمد ملکه دلله به بعد
مرکبیه اسال 21.50*5 به نظر اصل جهزیات

اسال 21.50*5 به نظر اصل جهزیات
درملن لفسل بلد هر فرسه ای دلایو 2.5cm لارگمد ملکه دلله به بعد
مرکبیه اسال 21.50*5 به نظر اصل جهزیات

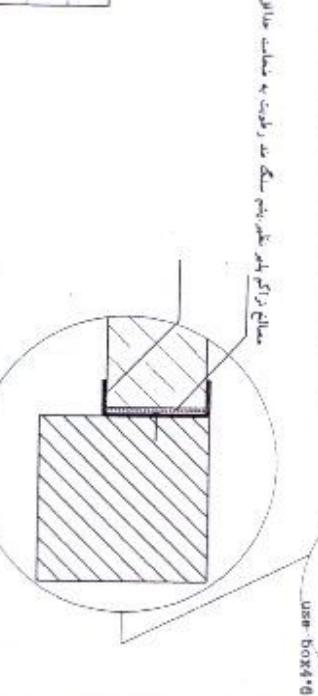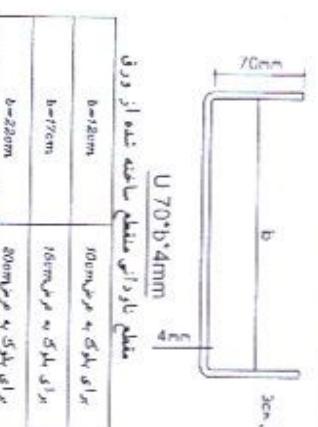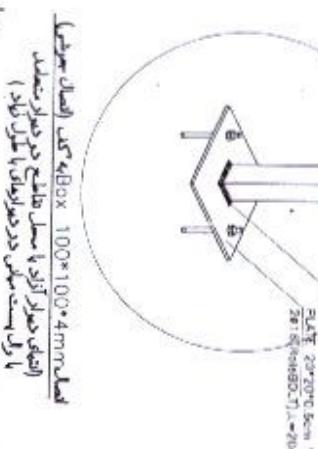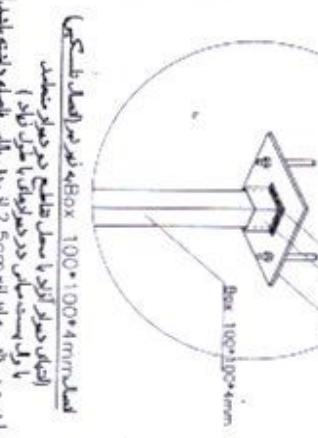

اسال 21.50*5 به نظر اصل جهزیات
درملن لفسل بلد هر فرسه ای دلایو 2.5cm لارگمد ملکه دلله به بعد
مرکبیه اسال 21.50*5 به نظر اصل جهزیات

اسال 21.50*5 به نظر اصل جهزیات
درملن لفسل بلد هر فرسه ای دلایو 2.5cm لارگمد ملکه دلله به بعد
مرکبیه اسال 21.50*5 به نظر اصل جهزیات

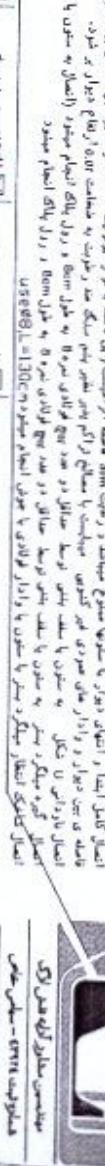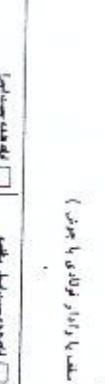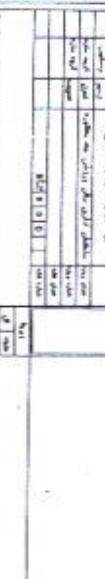

مشکل ۲۲

مشکل ۲۲

محله های - سطوح ماس

محله های - سطوح ماس



محله های - سطوح ماس


محله های - سطوح ماس

* قرار از این راگه کاره به دلیل نسبت عرض میانه به ارتفاع آن بسیار کم است که ممکن است تنشی مازادی از این قدر ایجاد شود. این اتفاق در عرضه های بسیار کمتر از 25 تا 35٪ رخ ممکن است اتفاق بیند. این نسبت ایجاد شده در عرضه های بسیار کمتر از 25٪ نیز ممکن است اتفاق بیند. این اتفاق در عرضه های بسیار کمتر از 25٪ نیز ممکن است اتفاق بیند.

محله های	عرض	ارتفاع	مقدار	مساحت
محله های	30cm	60cm	8	1440cm ²
محله های	40cm	60cm	16	2304cm ²
محله های	50cm	60cm	24	3240cm ²
محله های	60cm	60cm	32	4320cm ²
محله های	70cm	60cm	40	5440cm ²
محله های	80cm	60cm	48	6640cm ²
محله های	90cm	60cm	56	7840cm ²
محله های	100cm	60cm	64	9040cm ²
محله های	110cm	60cm	72	10240cm ²
محله های	120cm	60cm	80	11440cm ²

صفحه 23

انصال ناوی های منقطع و گمراهی محلکرد بستر به سنتون (بتنی)

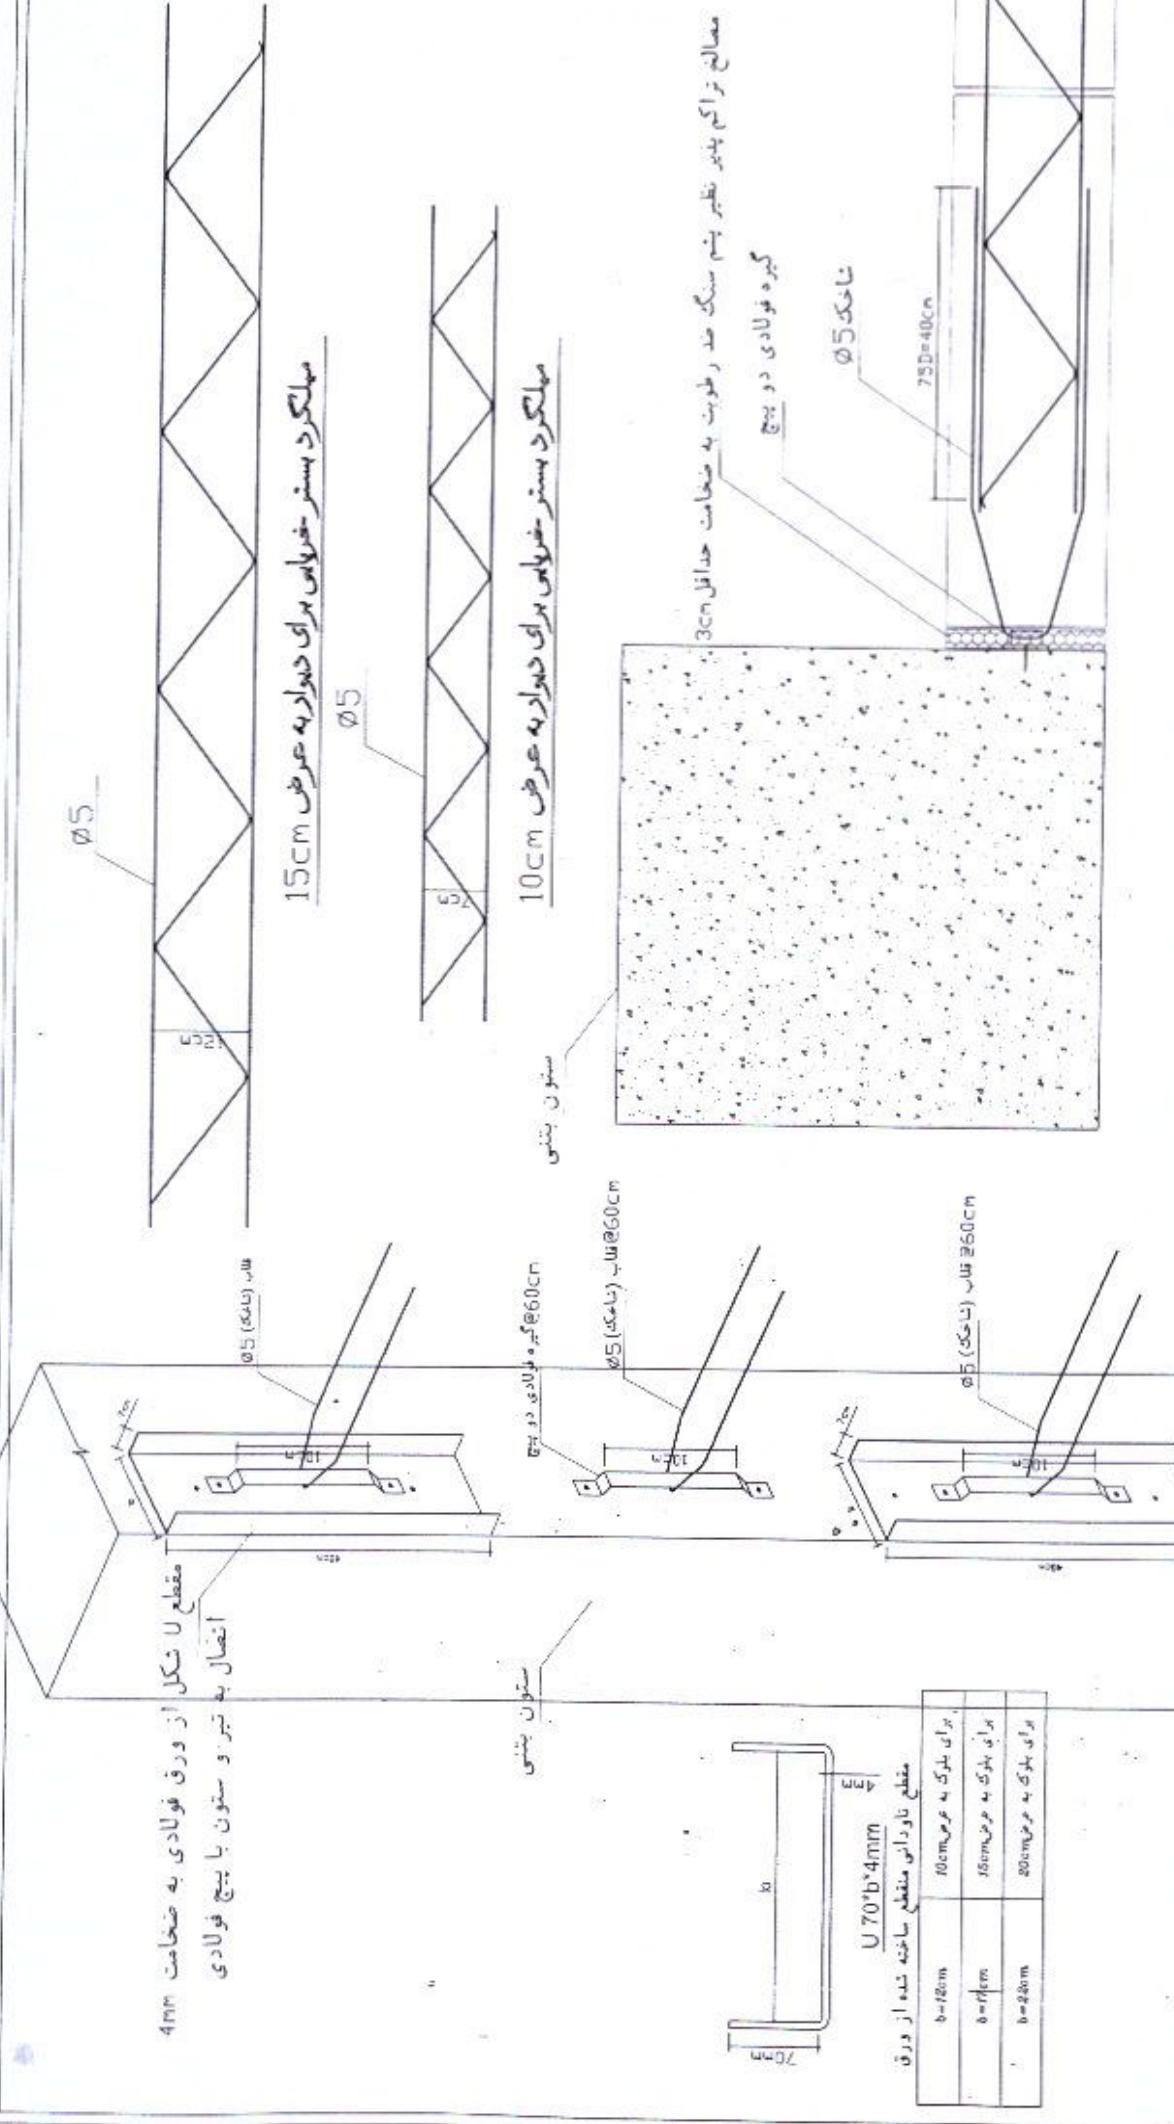

مقطعی نشکل ۱ از ورق فولادی به مقاومت

انصال به تیر و سستون با بیج فولادی

پلاس (پلایم) Ø8

مشکله استرخواه های دیواری عرض ۱۵cm

مشکرد بستر خشکاب های دیواری عرض 10cm

Ø5

مشکرد بستر خشکاب های دیواری عرض 8cm

Ø5

مشکله استرخواه های دیواری عرض 8cm

Ø5

مشکله استرخواه های دیواری عرض 8cm

مشکله استرخواه های دیواری عرض 6cm

Ø5

Box 100*100*4mm

مشکرد بستر خشکاب های دیواری عرض 6cm

مشکرد بستر خشکاب های دیواری عرض 8cm

Ø5

مسافر غرایم پلری شتر بشنگ بد رطوبت به مقاومت حداقل 30%


مشکرد جوش Ø=4mm

مشکله استرخواه های دیواری عرض 8cm

مشکله استرخواه های دیواری عرض 4cm

مشکله استرخواه های دیواری عرض	برای پلری به عرض	مشکله استرخواه های دیواری عرض	برای پلری به عرض
b=12cm	16cm	b=17cm	17cm
b=22cm	20cm	b=22cm	20cm
برای پلری	برای پلری	برای پلری	برای پلری

انصال ناودانی های مقطعی و گیرهای مشکرد بستریه سستون فولادی

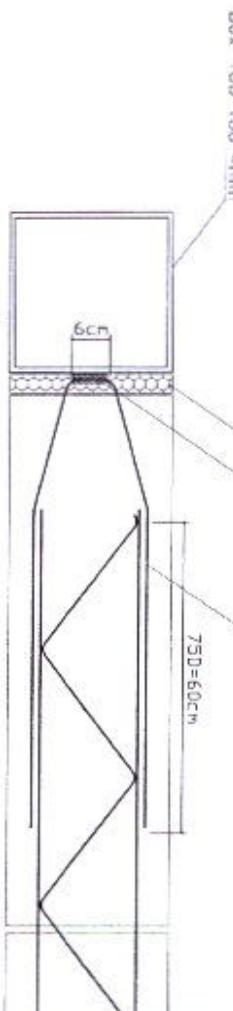

مسافر غرایم پلری شتر بشنگ بد رطوبت به مقاومت حداقل 30%

مشکرد جوش D=4mm

Box 100*100*4mm

مشکله استرخواه های دیواری عرض	برای پلری به عرض	مشکله استرخواه های دیواری عرض	برای پلری به عرض
b=12cm	16cm	b=17cm	17cm
b=22cm	20cm	b=22cm	20cm

مشکله استرخواه های دیواری عرض	برای پلری به عرض	مشکله استرخواه های دیواری عرض	برای پلری به عرض
b=12cm	16cm	b=17cm	17cm
b=22cm	20cm	b=22cm	20cm

مشکله استرخواه های دیواری عرض 6cm = سلس ملس



مشکله استرخواه های دیواری عرض 10cm = سلس ملس
مشکله استرخواه های دیواری عرض 15cm = سلس ملس
مشکله استرخواه های دیواری عرض 8cm = سلس ملس
مشکله استرخواه های دیواری عرض 6cm = سلس ملس
مشکله استرخواه های دیواری عرض 4cm = سلس ملس


مشکله استرخواه های دیواری عرض 10cm = سلس ملس

معلماتی تکلیف از درود مولادی به سعادت ۷۰mm (اندازه سیستم مولاری با جوش Box Box 100*100*4mm)

معلمات برآمک پالس طبق نیم سیگ ده رخوبت به معلمات حداقل ۷۰٪

卷之三


جزئیات محل اتصال در دیوار سنت

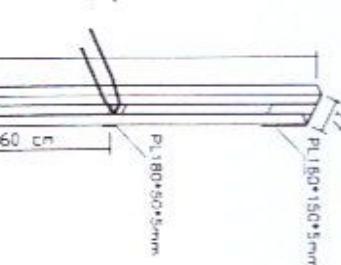

لیکن از دو طبقات می باشد (اعمال به شمار تلفی با موشن
و اعمال به کم شمار موشن و اعمال به سقف ناسکون)

مدانی را کم بر نظر نداشتم سه مکان در طبقه بی سعادت مدار ۳۵۰۰


جزئیات اصل در درود متعامل

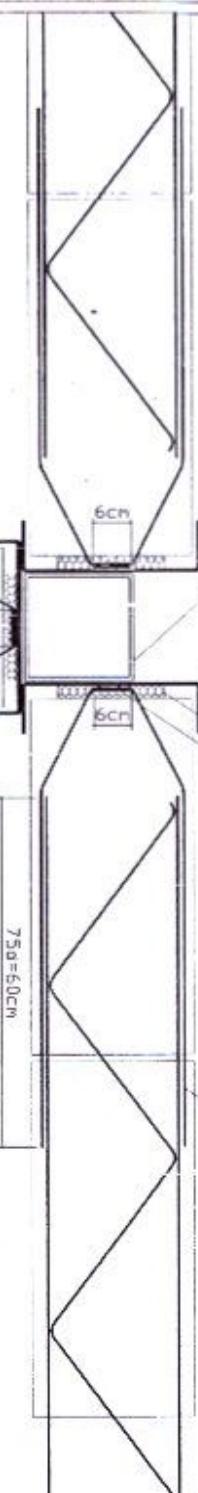




ساعده ای جی بی ۱۰۰*۱۰۰*۴۰mm (استعمال به سه متر میاند) سکه مدل رملوت به مدد محدود می باشد در آنکه بار ظریف بیش از ۳۵cm می باشد (استعمال به سه متر میاند) داشتن یک کتاب جوش و اندیشه سه متری (کتاب جوش) می باشد

卷之三

جهزیات محل اصل در انتهای دوره آزاد

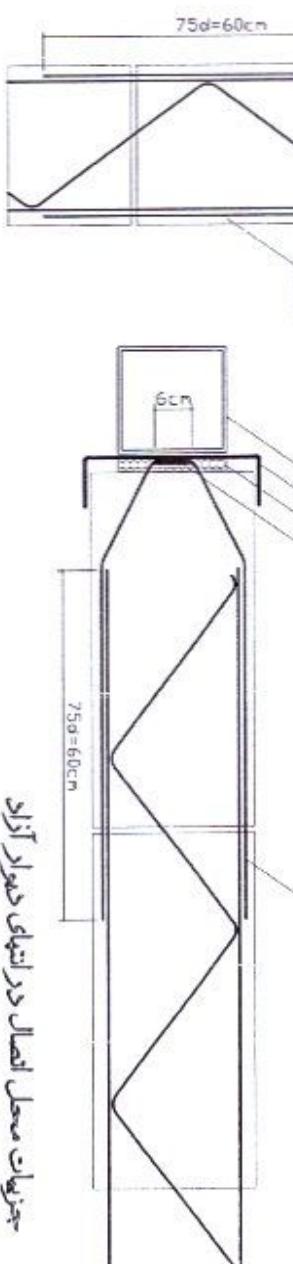

A small map of Doha, Qatar, highlighting the Al-Khalidiyah area where the incident took place.

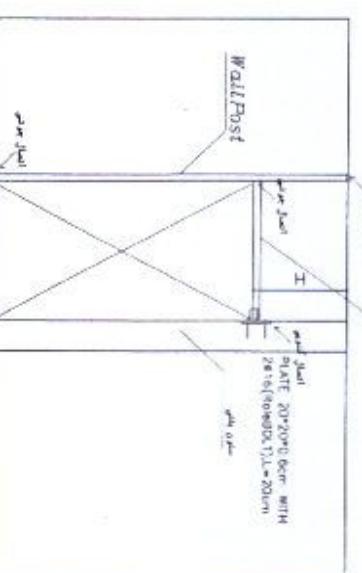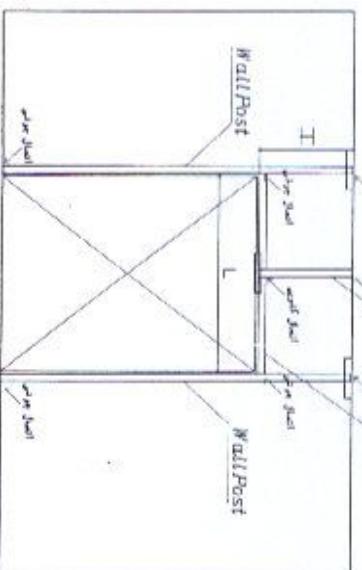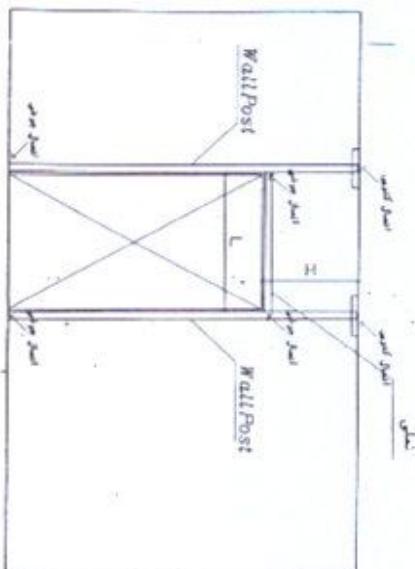

L < 200cm₁

200 < L < 300cm₁

نحوه اجرای سطح در بازشو های مجاور سرمه

جدول مشتملات مطالعه

نحوه اجرای سطح در بازشو های مجاور سرمه						
جدول مشتملات مطالعه						
H	L	FRAM NO	FRAM SHAPE	H	L	FRAM NO
L < 50cm	2L4*0.4	[Image]	ASL1-200x45mm	L < 50cm	2L4*0.4	[Image] ASL1-200x45mm
50 < L < 100cm	2L4*0.4	[Image]	ASL1-200x45mm	50 < L < 100cm	2L5*0.5	[Image] ASL1-200x55mm
100 < L < 150cm	2L5*0.5	[Image]	ASL1-200x55mm	100 < L < 150cm	2L6*0.6	[Image] ASL1-200x65mm
150 < L < 200cm	2L6*0.6	[Image]	ASL1-200x65mm	150 < L < 200cm	2L8*0.8	[Image] ASL1-200x85mm
200 < L < 250cm	2L8*0.8	[Image]	ASL1-200x85mm	200 < L < 250cm	2L8*0.8	[Image] ASL1-200x85mm
250 < L < 300cm	2L8*0.8	[Image]	ASL1-200x85mm	250 < L < 300cm	2L8*0.8	[Image] ASL1-200x85mm
L > 300cm	2L4*0.4	[Image]	ASL1-200x85mm	L < 50cm	2L5*0.5	[Image] ASL1-200x55mm
50 < L < 100cm	2L5*0.5	[Image]	ASL1-200x55mm	50 < L < 100cm	2L6*0.6	[Image] ASL1-200x65mm
100 < L < 150cm	2L6*0.6	[Image]	ASL1-200x65mm	100 < L < 150cm	2L8*0.8	[Image] ASL1-200x85mm
150 < L < 200cm	2L8*0.8	[Image]	ASL1-200x85mm	150 < L < 200cm	2UNPB	[Image] ASL1-200x85mm
200 < L < 250cm	2L8*0.8	[Image]	ASL1-200x85mm	200 < L < 250cm	2UNPB	[Image] ASL1-200x85mm
250 < L < 300cm	2L8*0.8	[Image]	ASL1-200x85mm	250 < L < 300cm	2UNPB	[Image] ASL1-200x85mm

در گلیه موارد انسال نعل در گاه به وال پست به صورت مستقیم فول جوش و در زیر نیزه شیپور هم سازگر نیزه خود نعل در گاه به طول مطالع پشت نعل در گاه به وال پست

PAGE 26
* قبل از اجرای نازکی کاری به دلیل غیر منظم بودن مقطع نعل پلاس با اراده های دو مساله نعل در گاه را پیش از اجرای نعل در گاه مطالع مطالع باری کاری کرد و مطالع پلاس را مطالع باز نمود. این امر مطالع پلاس را مطالع اسنبله کرد و در نتیجه اسنبله را مطالع پلاس نمود. مطالع اسنبله را با زمینه اسنبله داشتند و در نتیجه اسنبله را مطالع کردند.

* انسال کامل یعنی دو مطالع را با زمینه اسنبله داشتند و در نتیجه اسنبله را مطالع کردند. 

مطالع اسنبله را با زمینه اسنبله داشتند و در نتیجه اسنبله را مطالع کردند.



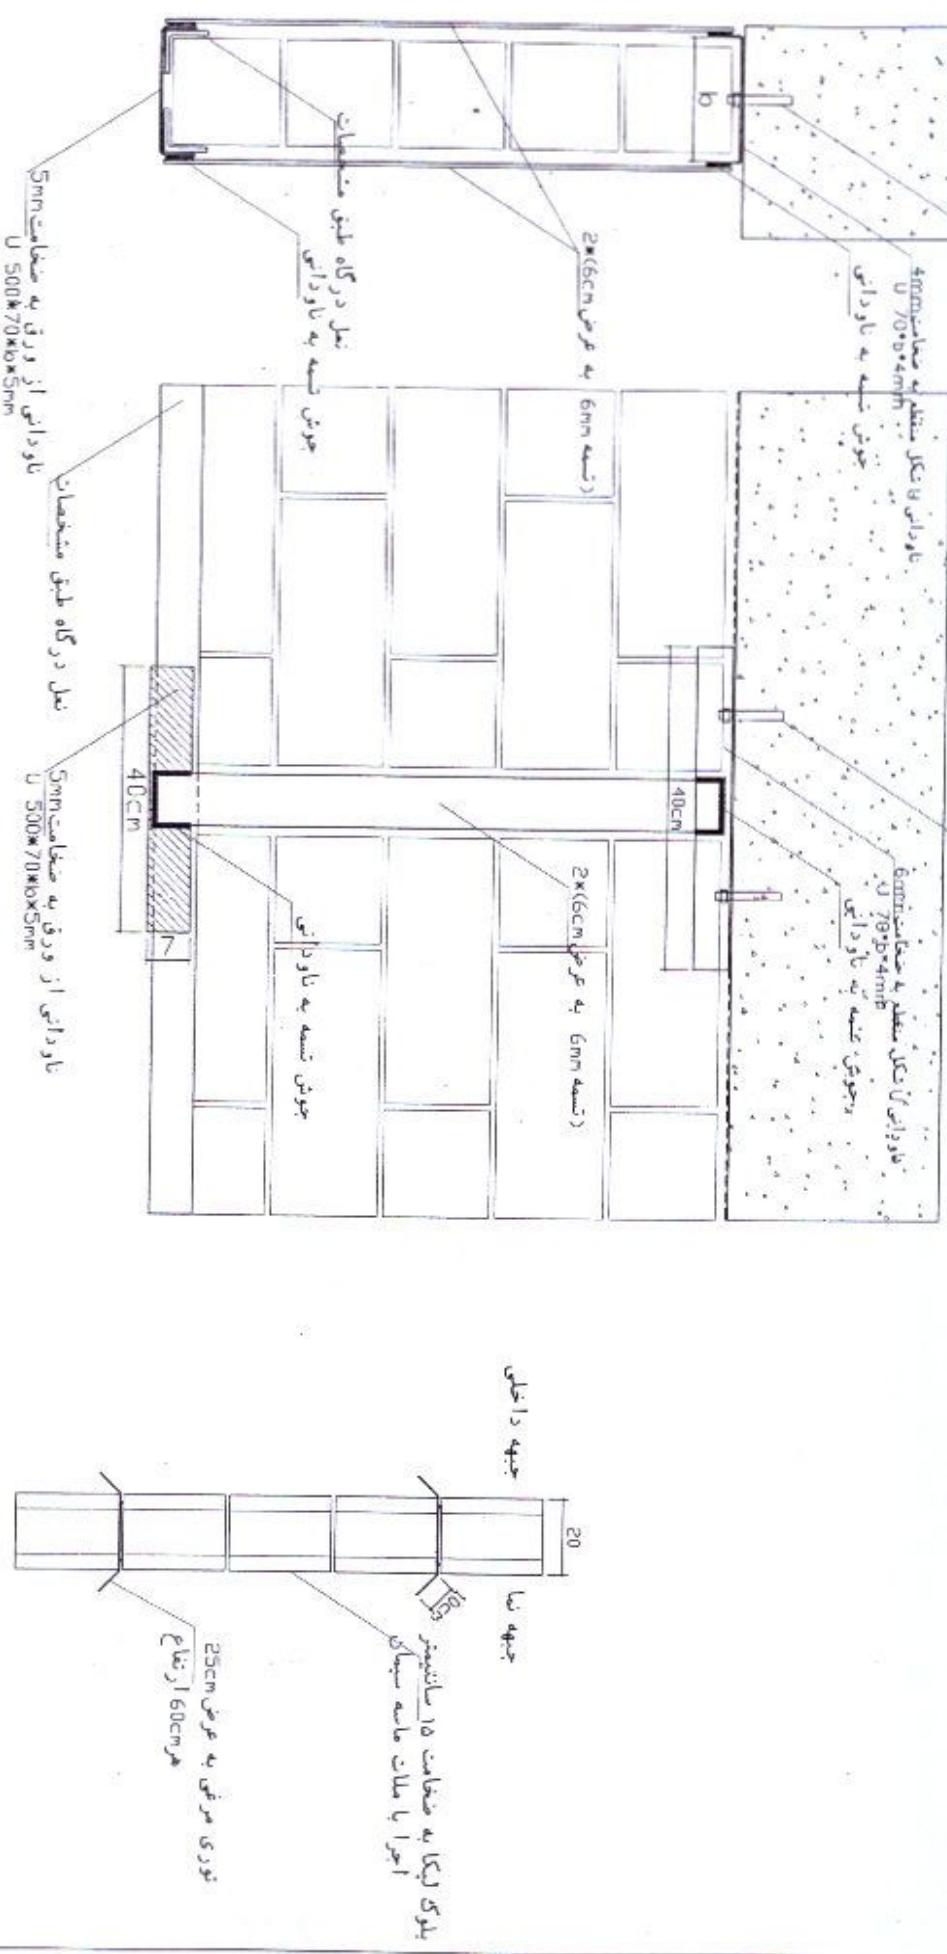

جهیزیات اولیه گذشته با عملکرد گذشته در بعضی موارد ممکن است در سطح 300 cm در زمان 200 s تا 210 s باشد.


نادریس از دریچه میگذرد
 $500*70*6*5mm$

منطبع ارتقائي دیوارهای بحران ساختهان



جذب انتی - سیده ناصر

2 Roleball ø 16,1 - 12cm

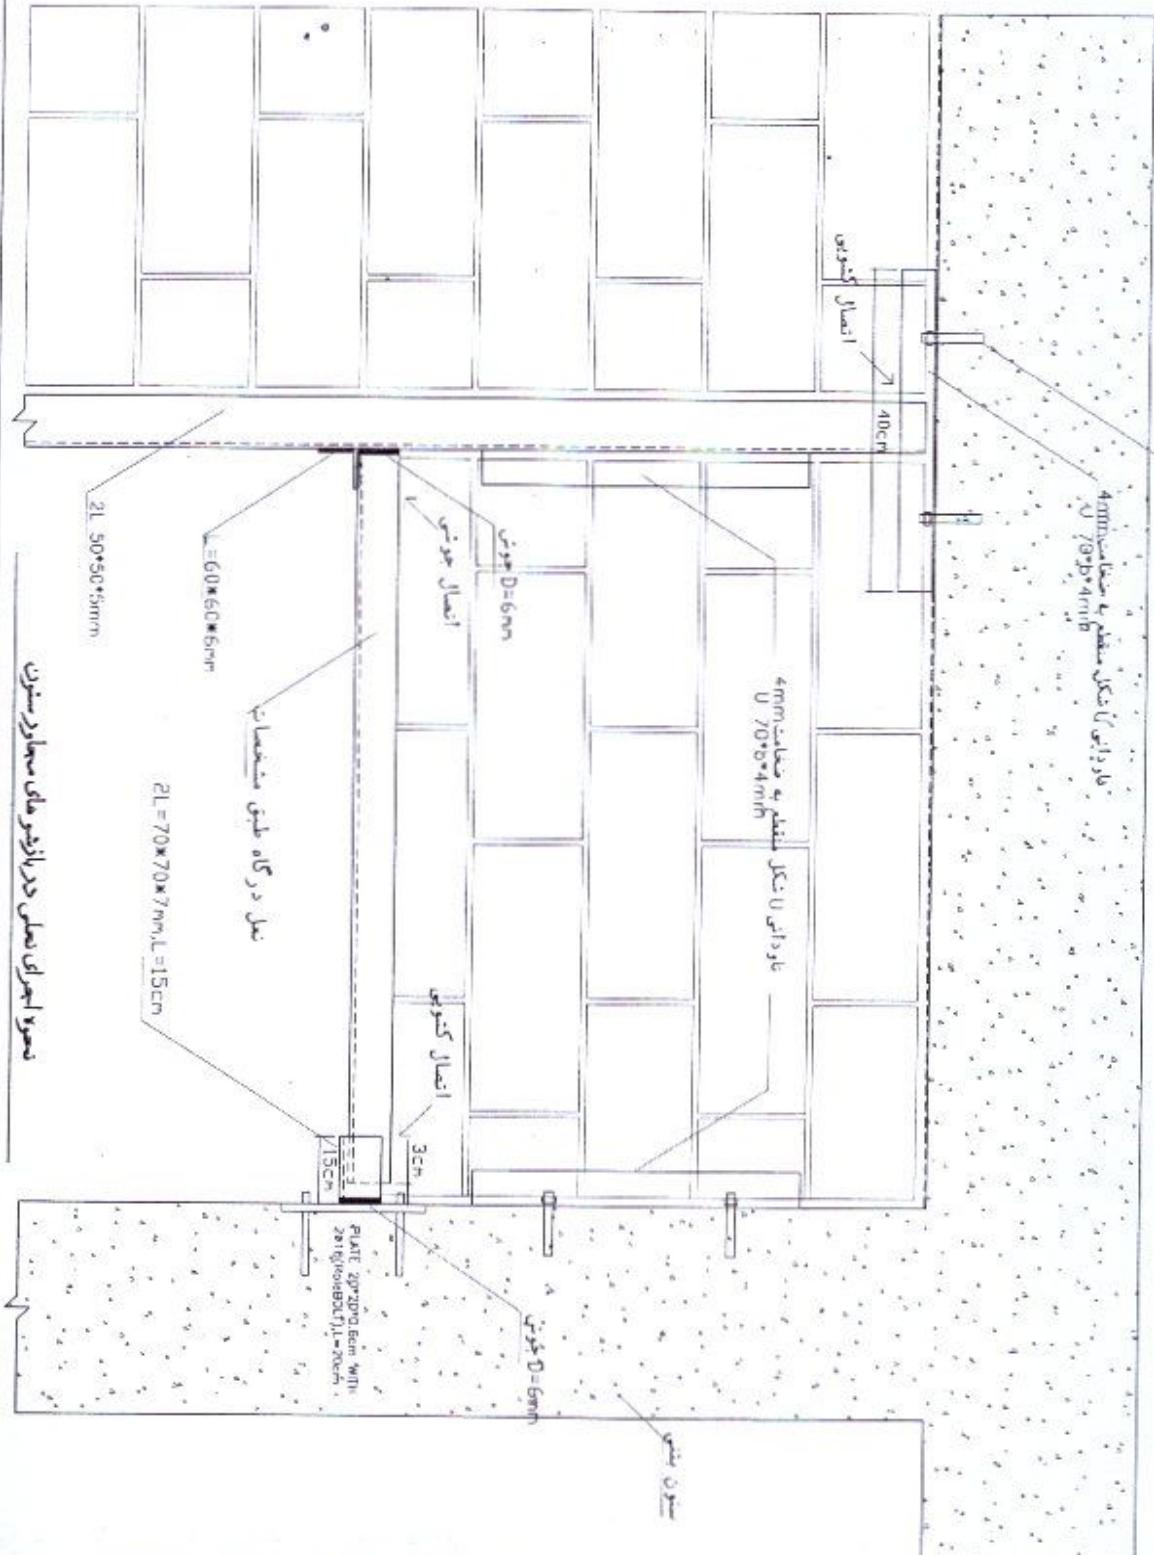

نهاده اجرایی تعیین در بازنشو مای سهاده شون

■ قبول از مصادر نایاب که به دلیل فقر محدودیت نهادن می‌نمایند

وَالْمُؤْمِنُونَ الْمُؤْمِنُونَ الْمُؤْمِنُونَ الْمُؤْمِنُونَ

