



بسمه تعالیٰ

برگ شرایط و مشخصات استعلام شماره ۰۰۰

۱- موضوع : پروژه تهیه و اجرای شیشه های رومیزی اداره کل کنترل هماهنگی عملیات -

۲- نوع کار: غیر عمرانی (ساختمانی / برقی / تاسیساتی)

۳- دستگاه اجرایی : شرکت هوایپمایی جمهوری اسلامی ایران " هما " به آدرس تهران - فرودگاه مهرآباد - ادارت مرکزی " هما " - ساختمان پشتیبانی - واحد تعمیرات و نگهداری ساختمان - تلفن های تماس ۰۹۱۴۶۶۴۲۵۴۳۴ و ۰۹۱۴۶۶۲۵۴۳۴

۴- محل اجرای کار تهران - فرودگاه بین المللی مهرآباد - ادارت مرکزی هما - ساختمان فناوری اطلاعات و ارتباطات هوایپمایی جمهوری اسلامی ایران " هما "

۵- زمان و نشانی محل تسلیم پیشنهادات : داولطلبان می توانند حداقل تا ساعت ۸ صبح روز ۱۷/۰۲/۱۴ شنبه مورخ www.setadiran.ir اسناد استعلام را در سامانه تدارکات الکترونیکی دولت به آدرس تسلیم (بارگذاری) نمایند.

۶- اسناد استعلام : تمام برگه های مربوط به اسناد استعلام بایستی ممهور به مهر و امضاء مجاز تعهد آور پیشنهاد دهنده حسب اساسنامه قانونی باشد .

۷- تاریخ و محل بازگشایی پاکات : پس از پایان مهلت پیشنهاد قیمت ، قیمت ها در سامانه بازگشایی و برنده استعلام مطابق روال سامانه ستاد مشخص می گردد .

۸- برنده مناقصه باید حداقل ظرف مدت ۲ روز از تاریخ ابلاغ کارفرما ، بر اساس قیمت پیشنهادی نسبت به تحويل گرفتن کارگاه و شروع عملیات اجرایی اقدام نماید . در غیر اینصورت در لیست سیاه ارائه خدمات در هما قرار گرفته و در این حالت با صلاح دید کارفرما نفر دوم بعنوان برنده استعلام اعلام و پرسوه این بند در خصوص ایشان نیز صادق خواهد بود .

۹- کارفرما در رد یک یا کلیه پیشنهادات مختار می باشد .

۱۰- هرگونه طرح شکایت از پیمانکار در مراجع قضایی و قانونی مرتبط با حرفة ایشان که منجر به محکومیت پیمانکار گردیده باشد ، منجر به عدم بازگشایی پاکت استعلام قیمت وی خواهد بود .

دریافت کنندگان اسناد استعلام باید کلیه اسناد را بشرح ذیل تکمیل و تنظیم و پس از امضاء اشخاص مجاز و ممهور نمودن آن در سامانه ستاد بارگذاری نمایند . در صورت عدم بارگذاری اسناد به صورت ممهور ، پیشنهاد ابطال میگردد .

پاکت استعلام

۱) برگ شرایط و مشخصات استعلام (فرم شماره ۱)

۲) هر نوع ضمائم و مدارکی که بعداً از سوی دستگاه کارفرما اعلام و یا ارسال شده باشد از قبیل تغییر در پاره ای از مشخصات موضوع استعلام و غیره که از طریق سامانه ستاد اطلاع رسانی می گردد .

۳) کلیه صفحات و اوراق اعم از برآورد هزینه انجام عملیات ، نقشه ها و کلیه پیوستهای انجام کار که از سوی کارفرما در سایت قرار می گیرد .



۴) گواهی بازدید از محل عملیات (در صورتی که در سامانه ستاد بازدید الزامی ذکر شده باشد)

توضیحات :

۱- کلیه برگه های ارائه شده توسط کارفرما جزء اسناد استعلام محسوب می گردد لذا برگه های موصوف بایستی توسط پیمانکار پیشنهاد دهنده امضاء و مهر گردد.

۲- در پروژه هایی که طبق بند چهارم بخش پاکت استعلام مورد بازدید قرار گیرند، فرآیند انجام بازدید از طریق هماهنگی با دفتر واحد نگهداری و تعمیرات ساختمان به شماره تلفن ۰۶۰۲۴۳۳۴ طی مراحل ذیل انجام می شود:

۱-۲ جهت بازدید از محل عملیات اجرایی، ارائه معرفینامه بازدید کننده از سوی پیمانکار در سربرگ شرکت / پیمانکاری، مشتمل بر اطلاعاتی نظیر (نام و نام خانوادگی، شماره ملی و تلفن همراه بازدید کننده) الزامی و درخواست نامبرده می باشد. حداکثر ۲۴ ساعت قبل از بازدید به شماره دورنما و یا حضوراً تسلیم دفتر کارفرما گردد.

۲-۲ چنانچه پیمانکار درخواست بازدید خود را از طریق دورنما ارسال نماید، پس از ارسال موظف است نسبت به دریافت تاییدیه دورنما از طریق تماس با شماره ۰۶۰۲۴۳۳۴ اقدام نموده و از ثبت درخواست خود اطمینان حاصل نماید.

۳-۲ بازدید کننده پس از بازدید می باشد نسبت به اخذ گواهی بازدید از کارفرما اقدام و گواهی مذبور را به همراه پیشنهاد قیمت خود در سامانه ستاد بارگذاری نماید.

۳-در صورت انجام عملیات در مناطق امنیتی و حفاظت شده کارفرما، رعایت کلیه نکات حفاظتی از طرف پیمانکار و عوامل تشکیلاتی وی الزامی و تبعات ناشی از عدم توجه این بند کاملاً "بر عهده پیمانکار می باشد.

۴-استفاده از کارگران غیر ایرانی در پروژه های هوایی اسلامی جمهوری اسلامی ایران "هما" ممنوع می باشد.

۵-پیمانکار میباشد در پیشنهاد قیمت خود ۱۰٪ کسورات بیمه در نظر گیرد.

تاریخ:

امضاء پیشنهاد دهنده :

سمت پیشنهاد دهنده :

مهر شرکت :



بروزه تهیه و اجرای شیشه های رومیزی اداره کل کنترل هماهنگی عملیات-0CC						
نام پیمانکار پیشنهاد دهنده :		قیمت برآورد شده اولیه (ریال)				
ردیف	خلاصه شرح	واحد	مقدار	واحد	جمع	قیمت واحد
۱	تهیه جنس، ساخت و نصب شیشه سفید سوپر کلیر به ضخامت ۶ میلیمتر.	مترمربع	۸۵	۷,۰۰۰,۰۰۰	۵۹۵,۰۰۰,۰۰۰	
۲	اضافه بها جهت اجرای طرح شیشه ها بر اساس الگو.	مترمربع	۵۰	۱,۵۰۰,۰۰۰	۷۵,۰۰۰,۰۰۰	
۳	اجراي ابزار محیط شیشه.	مترطول	۲۵۰	۲۵۰,۰۰۰	۸۷,۵۰۰,۰۰۰	
۴	اجراي سوراخ کاري توسط واترجت يا CNC در شیشه جهت عبور كابل و يا فضای باكس پريز به ابعاد حدودي ۱۰*۱۰ اسانتيمتر.	عدد	۱۲۰	۱,۵۰۰,۰۰۰	۱۸۰,۰۰۰,۰۰۰	
۵	حمل و انتقال شیشه از محل تولید به محل پروژه به همراه نصب بر روی میز ها.	سروریس	۱۰	۱۰,۰۰۰,۰۰۰	۱۰۰,۰۰۰,۰۰۰	
		جمع کل				
		۱,۰۳۷,۵۰۰,۰۰۰				


توضیحات

پیمانکار می باشد در پیشنهاد قیمت خود ۱۰٪ کسورات بینه لحاظ نماید. در صورت ارائه تصویر ثبت نام در سامانه مالیات بر ارزش افزوده، مبلغ آن محاسبه خواهد شد. برای ورود به ادارات مرکزی هما نیاز به اخذ مجوز برای نفرات (کارشناسان و نیرو های لازم) بوده که مسئولیت پیگیری و پرداخت هزینه های مرتبط جهت دریافت کارت تردد به عهده پیمانکار می باشد. لازم به ذکر است مراحل هماهنگی و اخذ مجوز جهت تردد حداقل ۳ روز کاری به طول می انجامد. پیمانکار موظف است در خصوص نوع و بند جنس های مورد نظر با تائید دستگاه نظارت اقدام به تهیه جنس نماید. در صورت وجود هرگونه نقص احتمالی در موارد بالا پیمانکار متعدد می گردد ضمن تکمیل و اصلاح موارد مورد نظر نسبت به تامین خواسته های کارفرما مطابق با استاندارهای رایج با رعایت تمامی جنبه های کاربری و عملکردی اقدام نموده و در این خصوص هیچگونه ادعایی از پیمانکار پذیرفته نخواهد شد. پیمانکار موظف است کلیه استناد بارگذاری شده در سامانه توسط کارفرما را به صورت ممهور به همراه پیشنهاد قیمت خود در سامانه ستاد بارگذاری نماید. در غیر این صورت پیشنهاد ارائه شده ابطال می گردد. برداخت هزینه قطعی اجرای عملیات موضوع پیمان پس از اتمام کار و بر اساس مقادیر واقعی انجام کار و تأیید دستگاه نظارت و از طریق فرم معاملات انجام خواهد شد. به این پروژه تعديل تعلق نمیگیرد. در صورت انصراف از اجرای عملیات پس از تحويل کارگاه، ادامه عملیات با احتساب افزایش ۱۵٪ بر قیمت پیشنهادی (به عنوان بالاسری) توسط کارفرما اجرا و از صورتحساب پیمانکار کسر میگردد. پیمانکار موظف است برآورد را با وضع موجود مطالیقت دهد. هرگونه تغییر در مشخصات اجرایی و تغییر در نقشه ها (درصورت وجود) بنا بر تصویب کارفرما می باشد. کلیه موارد باید در پیشنهاد قیمت لحاظ شده و هیچ گونه تغییر قیمت پس از ارایه پیشنهاد قیمت پیمانکار مورد نمی باشد در صورت وارد نمودن هرگونه آسیب به محل پروژه (از جمله صندلی ها، موکت، تاسیسات و ...) توسط پیمانکار در حین اجرای عملیات، هزینه برطرف نمودن خسارت وارد شده، بر عهده می باشد و از صورت وضعیت نهایی ایشان کسر می گردد. فراهم نمودن تمامی تجهیزات جهت اجرای عملیات بر عهده می باشد. پیشنهاد قیمت به منزله ای مطالعه و توافق در خصوص تمامی موارد اشاره شده فوق از سوی پیمانکار می باشد.

الیکسندرا رز
۱۴۰۰

پیمانکار:


کارفرما:

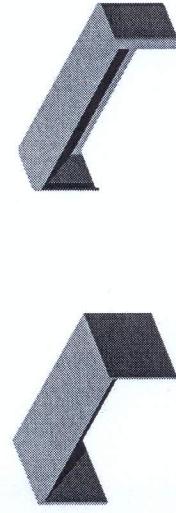


FUR.01




FUR.02

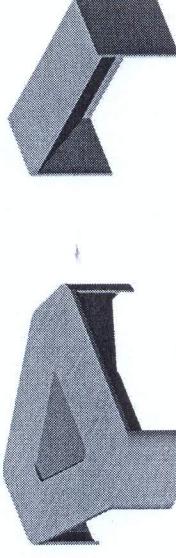


FUR.03

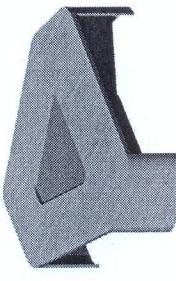


FUR.04

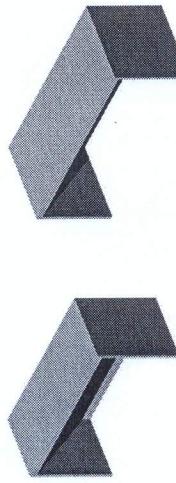


FUR.05

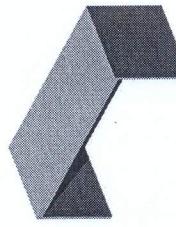


FUR.06

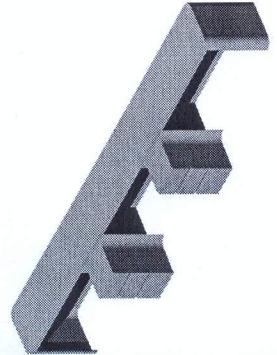


FUR.07

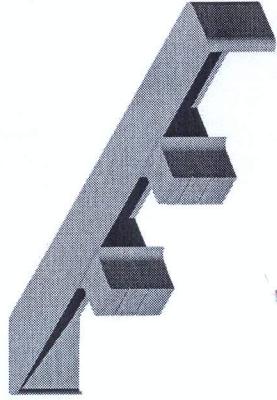


FUR.08

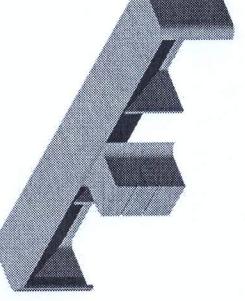


FUR.09

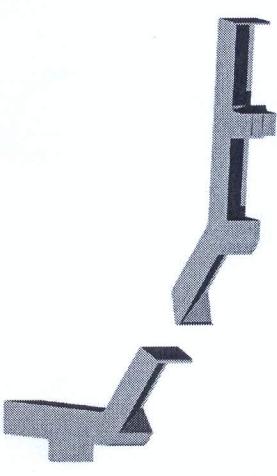

FUR.10

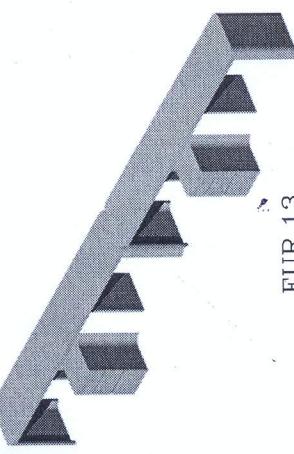

FUR.11

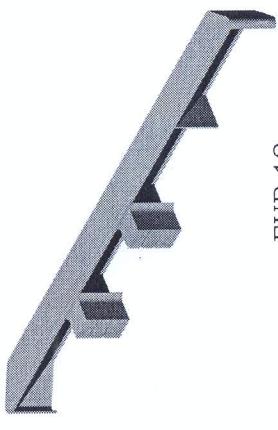

FUR.12



FUR.13



PROJECT TITLE: Formation of O.C.C Unit

DRAWING TITLE: Furniture type


Designed by: Amir Mohammad Ansari Rahbar

Drawn by: Amir Mohammad Ansari Rahbar

Checked by:

Approved by:


DATE: 1401/09/07

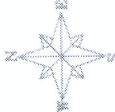

PAPER SIZE: A3

SC: 1/100

NO:

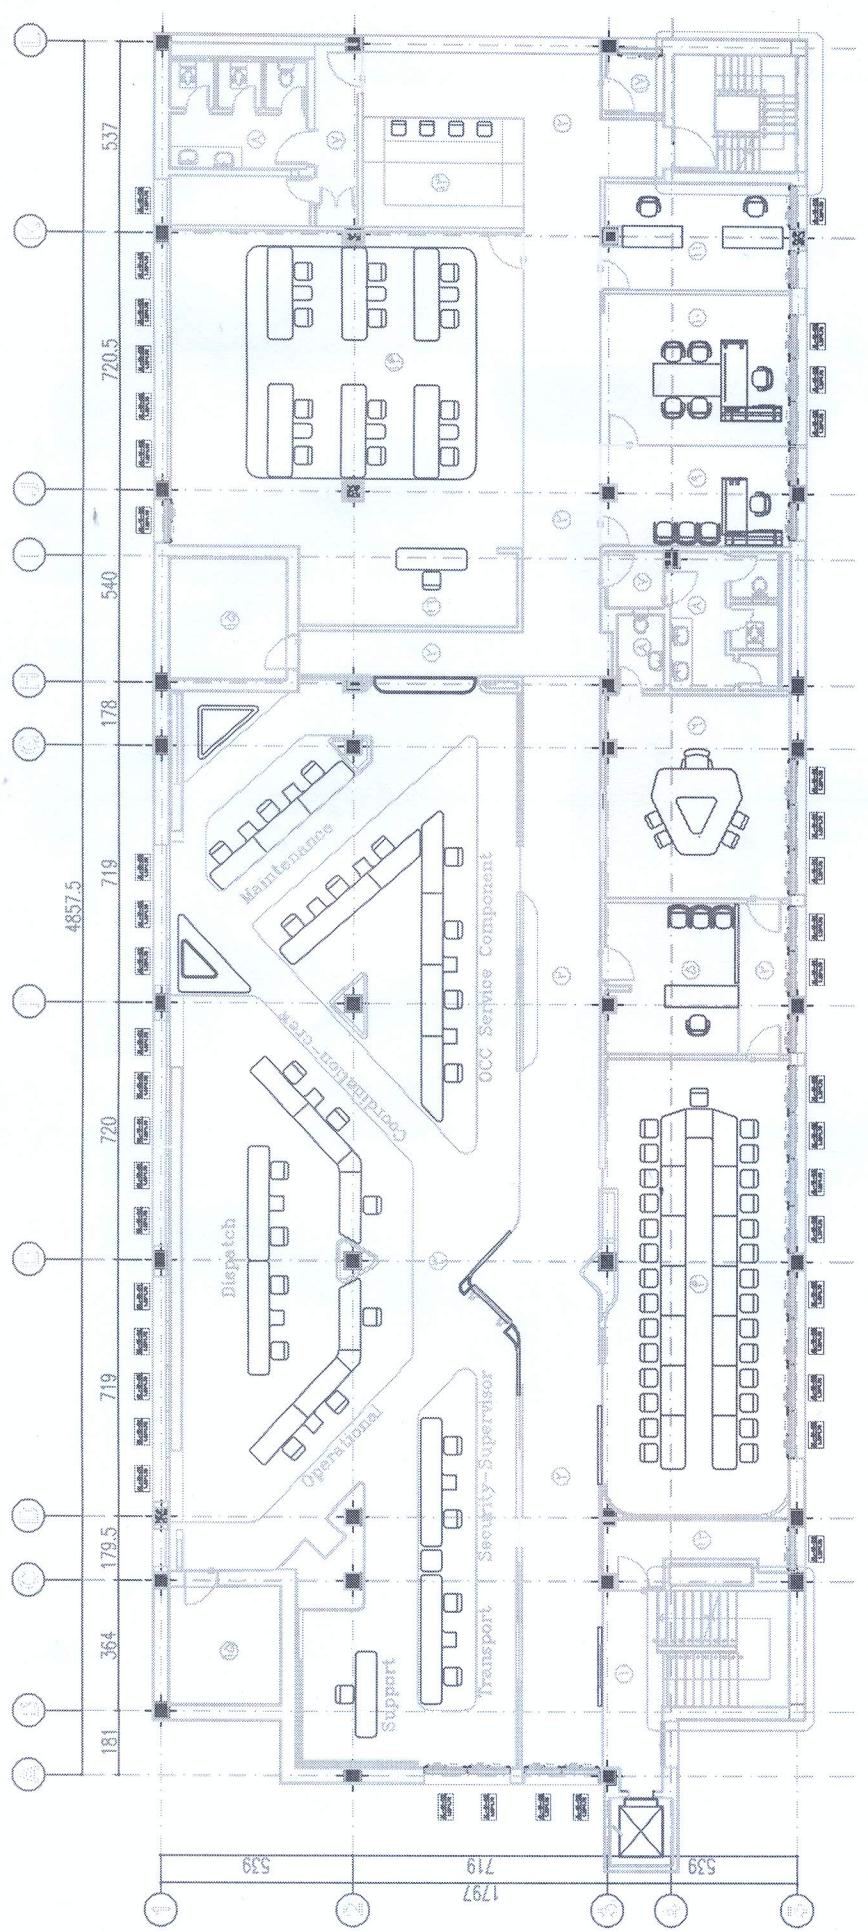

- General Plan
- ① Entrance
 - ② W.C.
 - ③ Corridor
 - ④ OCC hall
 - ⑤ Meeting Room
 - ⑥ Secretary 1
 - ⑦ Management o.c.c.
 - ⑧ Management o.c.
 - ⑨ W.C. Entrance
 - ⑩ Office Room
 - ⑪ Archive Room
 - ⑫ Battery
 - ⑬ NOC/SOC hall
 - ⑭ Prayer room
 - ⑮ Supervisor
 - ⑯ Mechanical Room

PROJECT TITLE: Formation of O.C.C Unit

DRAWING TITLE:

Designed by:

Drawn by:

Checked by:

Approved by:

DATE:

1401/11/04

NO:

